


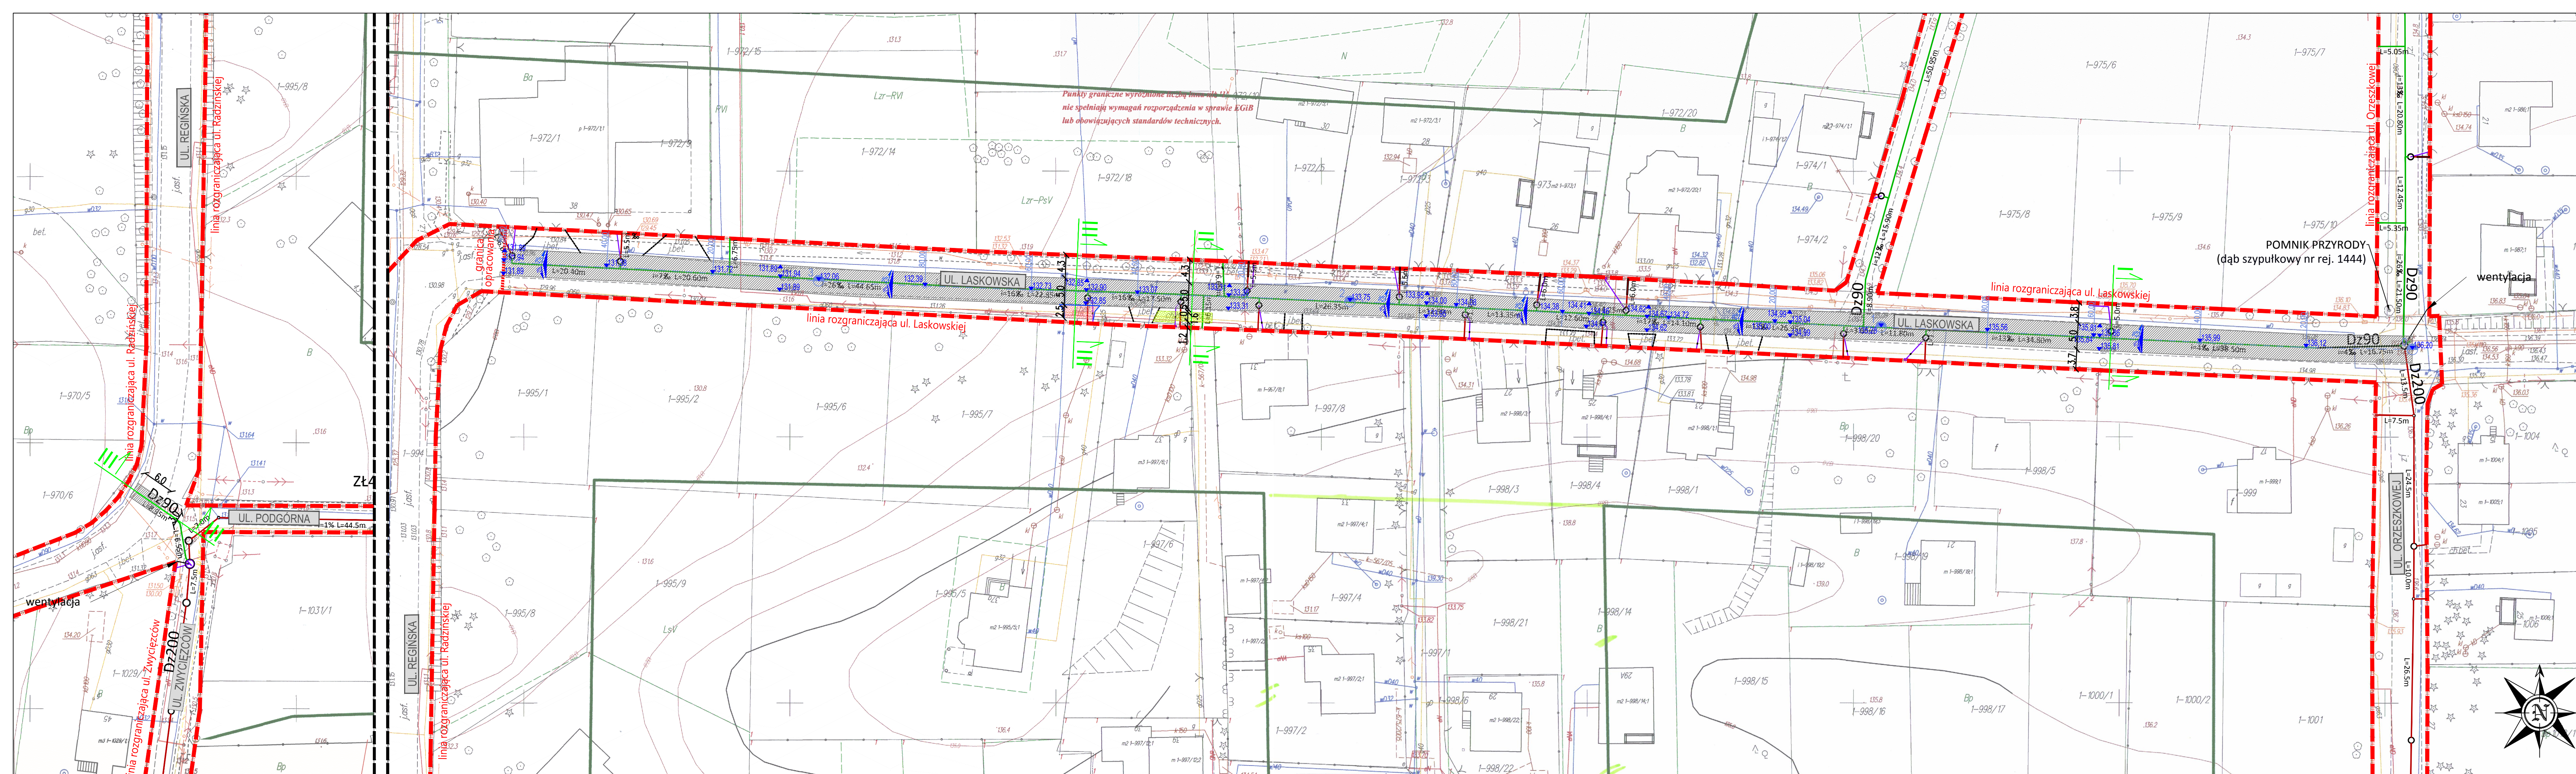

Legenda:

Elementy do odtworzenia:

- jezdnie z betonu asfaltowego do odtworzenia
- zjazd betonowy z kostki brukowej do odtworzenia
- chodnik z płyt EKO do odtworzenia
- krawężnik betonowy wtopiony 15x30 cm

Elementy projektowane:

- projektowana kanalizacja grawitacyjna
- projektowana kanalizacja ciśnieniowa
- szafka zasilająco - sterująca
- projektowana rzędna terenu
- projektowany spadek terenu
- oś drogi
- lokalizacja przekroju normalnego

Elementy istniejące:

- krawężnik betonowy
- linie rozgraniczające dróg

AL-PROJEKT
Adam Lachowski

INWESTOR:  **Gmina Celestynów**
ul. Regucka 3
05-430 Celestynów

INWESTYCJA: **PROJEKT DOKOŃCZENIA BUDOWY KANALIZACJI SANITARNEJ W GMINIE CELESTYNÓW**

NAZWA RYS: **Plan sytuacyjno-wysokościowe**

PROJEKTANT	mgr inż. K. Opański	MAZ/0351 POOD/07	STADIUM: PROJEKT BUDOWLANY
SPRAWDZAJĄCY	mgr inż. Ł. Łukasik	LUB/0163 PWOD/12	
OPRAWOWALI	inż. T. Kaldunek		DATA: Listopad 2015
FUNKCJA	IMIĘ I NAZWISKO	NR UPRAWNIEN	PODPIS
			SKALA: 1:500
			Rev. 0
			RYS. 1

ul. Grunwaldzka 22,
05-152 Kazuń Nowy,
tel. 501-827-031, al-projekt@o2.pl

Biurowo: ul. Barlicka 27
01-839 Warszawa
tel. 534-265-659