

RIGK.7230.68.2015

DECYZJA Nr 361/2015

Na podstawie art. 39 ust. 3 i ust. 3a ustawy z dnia 21 marca 1985 r. o drogach publicznych (t. j. Dz. U. z 2007 r. Nr 19, poz. 115z późn. zm.) oraz art. 104 ustawy z dnia 14 czerwca 1960 r. Kodeks postępowania administracyjnego (t. j. Dz. U. z 2000 r. Nr 98, poz. 1071 z późn. zm.),

- po rozpatrzeniu wniosku z dnia 25.06.2015 r. złożonego przez AL-PROJEKT Adam Lachowski – pełnomocnika Wójta Gminy Celestynów ul. Regucka 3, 05-430 Celestynów w sprawie o wydanie zezwolenia na umiejscowienie urządzeń niezwiązanych z funkcjonowaniem pasa drogowego

zezwalam

1. Na lokalizację następujących obiektów budowlanych:

- 1) sieci kanalizacji sanitarnej ciśnieniowej wraz z odnogami od przewodów sieci głównej do przydomowych przepompowni ścieków, przydomowych przepompowni ścieków i odnog od przydomowych przepompowni ścieków do granic posesji prywatnych wraz z kablami zasilającymi i sterowniczymi przydomowych pompowni ścieków oraz szafkami zasilająco-sterującymi o wymiarach 50x50x20 cm oraz budowy dwóch przepompowni strefowych;
- 2) sieci kanalizacji grawitacyjnej wraz z odnogami od przewodów sieci głównej o granic posesji prywatnych;
- 3) strefowych przepompowni ścieków;
- 4) sieci wodociągowej (przebudowa),

w pasie drogi gminnej - dz. nr ew. 597 tj. ulicy Partyzantów i ul. Leśnej; dz.nr ew. 1118 tj. ul. Osieckiej; dz. nr ew. 1139 oraz 1135/2 tj. ul. Narutowicza; dz. nr ew. 1129 tj. ul. Witosa; dz. nr ew. 504 tj. ul. Leśnej; dz. nr ew. 469 oraz 511/7 tj. ul. Szkolnej; dz. nr ew. 511/8, 976 oraz 1003 tj. ul. Orzeszkowej; dz. nr ew. 1024 tj. ul. Podgórnej; dz. nr ew. 1030, 1041 oraz 1042/3 tj. ul. Zwycięzców – z obrębu 1 Celestynów.

2. Ustala się następujące warunki lokalizacji:

- a) budowę obiektów budowlanych wymienionych w pkt 1 w pasie drogowym wykonać zgodnie z projektem zawartym w załączniku do wniosku,
- b) prace przy realizacji inwestycji prowadzić metodą wykopu otwartego, jedynie w pobliżu pomników przyrody metodą przewiertu sterowanego,
- c) w przypadku wystąpienia kolizji uzgodnionego niniejszą decyzją urządzenia z prowadzonymi przez zarządcę drogi robotami, właściciel urządzenia zobowiązany jest do jego przebudowy na koszt własny i w terminie wyznaczonym przez zarządcę drogi, zgodnie z art. 39 ust. 5 pkt 2 ustawy o drogach publicznych,

Niniejsza decyzja stanowi prawo do dysponowania nieruchomością przez Inwestora na cele budowlane i uzyskania pozwolenia na budowę lub zgłoszenie.

Uzasadnienie

Wnioskodawca złożył wniosek w dniu 25.06.2015 o wyrażenie zgody na lokalizację:

- 1) sieci kanalizacji sanitarnej ciśnieniowej wraz z odnogami od przewodów sieci głównej do przydomowych przepompowni ścieków, przydomowych przepompowni ścieków i odnog od przydomowych przepompowni ścieków do granic posesji prywatnych wraz z kablami zasilającymi i sterowniczymi przydomowych pompowni ścieków oraz szafkami zasilająco-sterującymi o wymiarach 50x50x20 cm oraz budowy dwóch przepompowni strefowych;
- 2) sieci kanalizacji grawitacyjnej wraz z odnogami od przewodów sieci głównej o granic posesji prywatnych;
- 3) strefowych przepompowni ścieków;
- 4) sieci wodociągowej (przebudowa),
w pasie drogowym ulic/y: Partyzantów, Leśnej, Osieckiej, Narutowicza, Witosa, Orzeszkowej, Szkolnej, Podgórnej i Zwycięzców w Celestynowie, na działkach numer ewidencyjny 1129, 1139, 1135/2, 1118, 597, 1003, 976, 511/8, 469, 504, 1024, 1041, 1030, 1042/3, 511/7, 975/12, 975/13 obręb 1 Celestynów.

Zgodnie z art. 39 ust. 3a, ust. 4, ust. 5 ustawy o drogach publicznych:

- 1) inwestor przed rozpoczęciem robót budowlanych, jest zobowiązany do:
 - a) uzyskania pozwolenia na budowę lub zgłoszenia budowy albo wykonywania robót budowlanych;
 - b) uzgodnienia z zarządcą drogi, przed uzyskaniem pozwolenia na budowę, projektu budowlanego obiektu lub urządzenia niezwiązanego z potrzebami zarządzania drogami lub potrzebami ruchu drogowego;
 - c) uzyskania zezwolenia zarządcy drogi na zajęcie pasa drogowego, dotyczącego prowadzenia robót w pasie drogowym lub na umieszczenie w nim obiektu lub urządzenia;
 - d) trzymanie urządzenia należy do jego posiadacza.
- 2) jeśli budowa, przebudowa lub remont drogi wymaga przełożenia obiektu/urządzenia koszt tego ponosi:
 - a) zarządca drogi, gdy okres umieszczenia urządzenia w pasie drogowym jest krótszy lub równy 4 lata, licząc od dnia wydania zezwolenia przez zarządcę drogi zachowując dotychczasowe właściwości użytkowe i parametry techniczne obiektu/urządzenia;
 - b) właściciel obiektu/urządzenia, gdy okres umieszczenia obiektu/urządzenia w pasie drogowym jest dłuższy niż 4 lata, licząc od dnia wydania zezwolenia przez zarządcę drogi lub gdy na żądanie właściciela wprowadzono ulepszenia w obiekcie/urządzeniu.

Zgodnie z art. 40 ustawy o drogach publicznych prace w pasie drogowym mogą być realizowane po uprzednim uzyskaniu decyzji zezwalającej na zajęcie pasa drogowego, o którą należy wystąpić do właściciela drogi (zarządcy drogi) z jednomiesięcznym wyprzedzeniem, przed terminem planowanego zajęcia pasa drogowego. Za umieszczenie obiektów/urządzeń nie związanych z funkcjonowaniem drogi zostanie naliczona opłata roczna.

Szczegółowe warunki określające wykonanie prac w pasie drogowym i związane z tym opłaty zostaną określone w decyzji zezwalającej na zajęcie pasa drogowego.

Pouczenie

Od niniejszej decyzji służy odwołanie do Samorządowego Kolegium Odwoławczego w Warszawie, za pośrednictwem Wójta Gminy Celestynów złożone w terminie 14 dni od dnia jej doręczenia.



31.07.2015
Wobec nie wniesienia odwołania
od niniejszej decyzji w terminie
i trybie właściwym stała się ona
prawomocna i podlega wykonalności

z up. Wójta

podpis.....


Katarzyna Bojanowska-Niewczas
Kierownik Referatu
Inwestycji i Gospodarki Komunalnej

z up. Wójta

Katarzyna Bojanowska-Niewczas
Kierownik Referatu
Inwestycji i Gospodarki Komunalnej

Otrzymuje:

1. Adam Lachowski
Pełnomocnik
ul. Grunwaldzka 22, 05-152 Kazuń Nowy
2. A/a

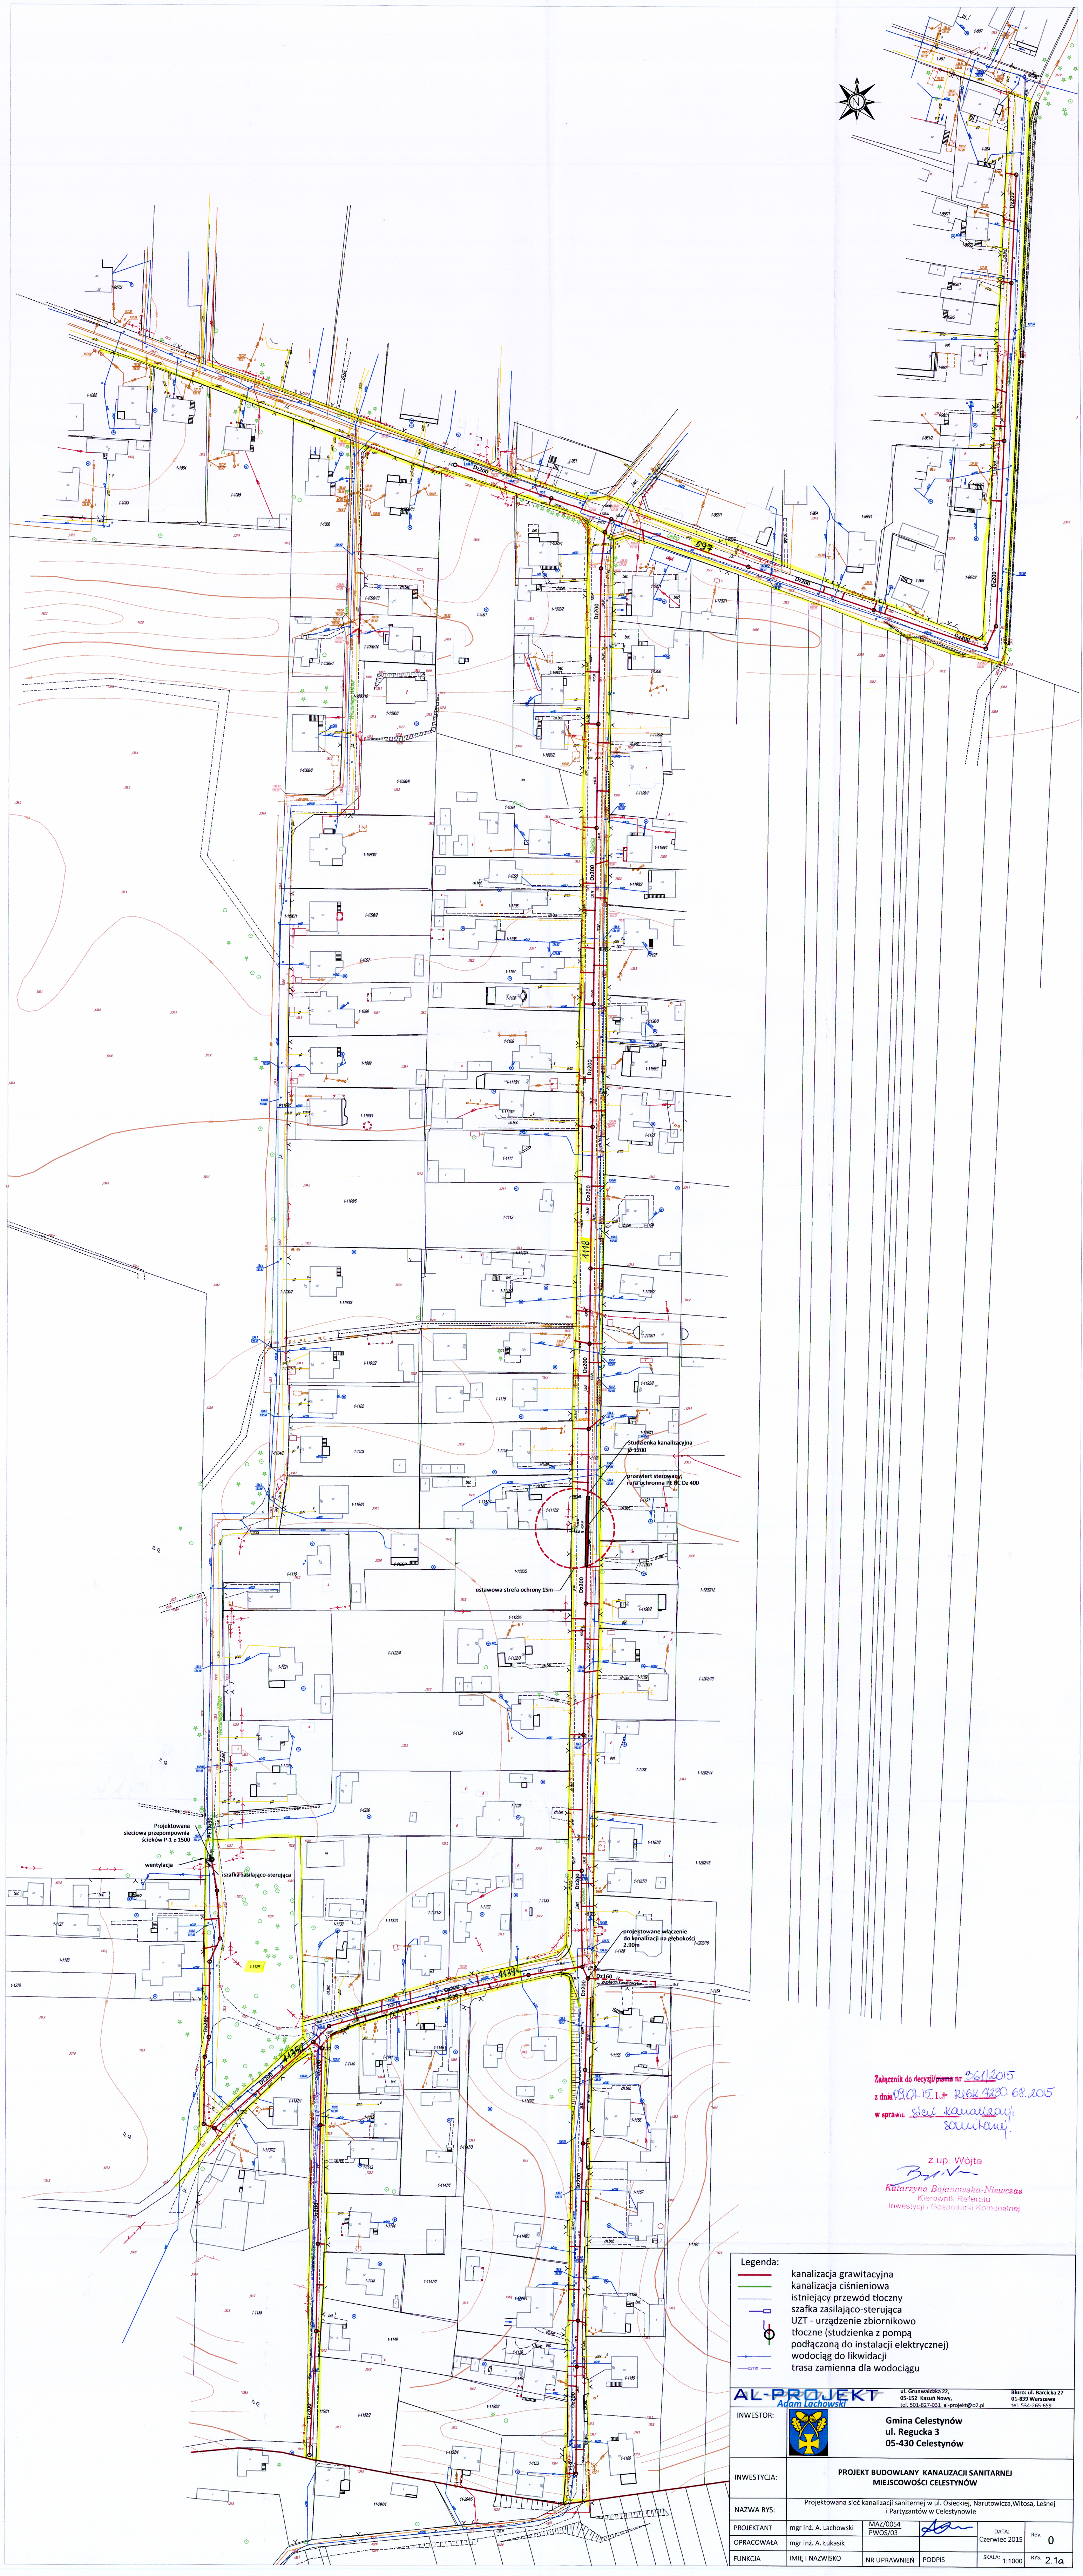

Załącznik do decyzji pisma nr 26/1/2015
z dnia 09.07.15 L. 4 R. 168 7230 68.205
w sprawie: sieci kanalizacyjnej
sankcyjnej

Z up. Wójta
B. N.
Katarzyna Bjoenouska-Niewicz
Kierownik Referatu
Inwestycji i Gospodarki Komunalnej

Legenda: - kanalizacja grawitacyjna - kanalizacja ciśnieniowa - istniejący przewód tłoczny - szafka zasilająco-sterująca - UZT - urządzenie zbiornikowo tłoczne (studzienka z pompą podłączoną do instalacji elektrycznej) - wodociąg do likwidacji - trasa zamienna dla wodociągu	
INWESTOR: 	Gmina Celestynów ul. Regułka 3 05-430 Celestynów
INWESTYCJA:	PROJEKT BUDOWLANY KANALIZACJI SANITARNEJ MIEJSCOWOŚCI CELESTYNÓW
NAZWA RYS:	Projektowana sieć kanalizacji sanitarnej w ul. Osieckiej, Narutowicza, Witosa, Leśnej i Partyzantów w Celestynowie
PROJEKTANT mgr inż. A. Lachowski	DATA: Czerwiec 2015
OPRACOWAŁA mgr inż. A. Łukasz	Rev. 0
FUNKCJA IMIĘ I NAZWISKO	SKALA: 1:1000
NR UPRAWNIEN	PODPIS
RYŚ 2.1a	