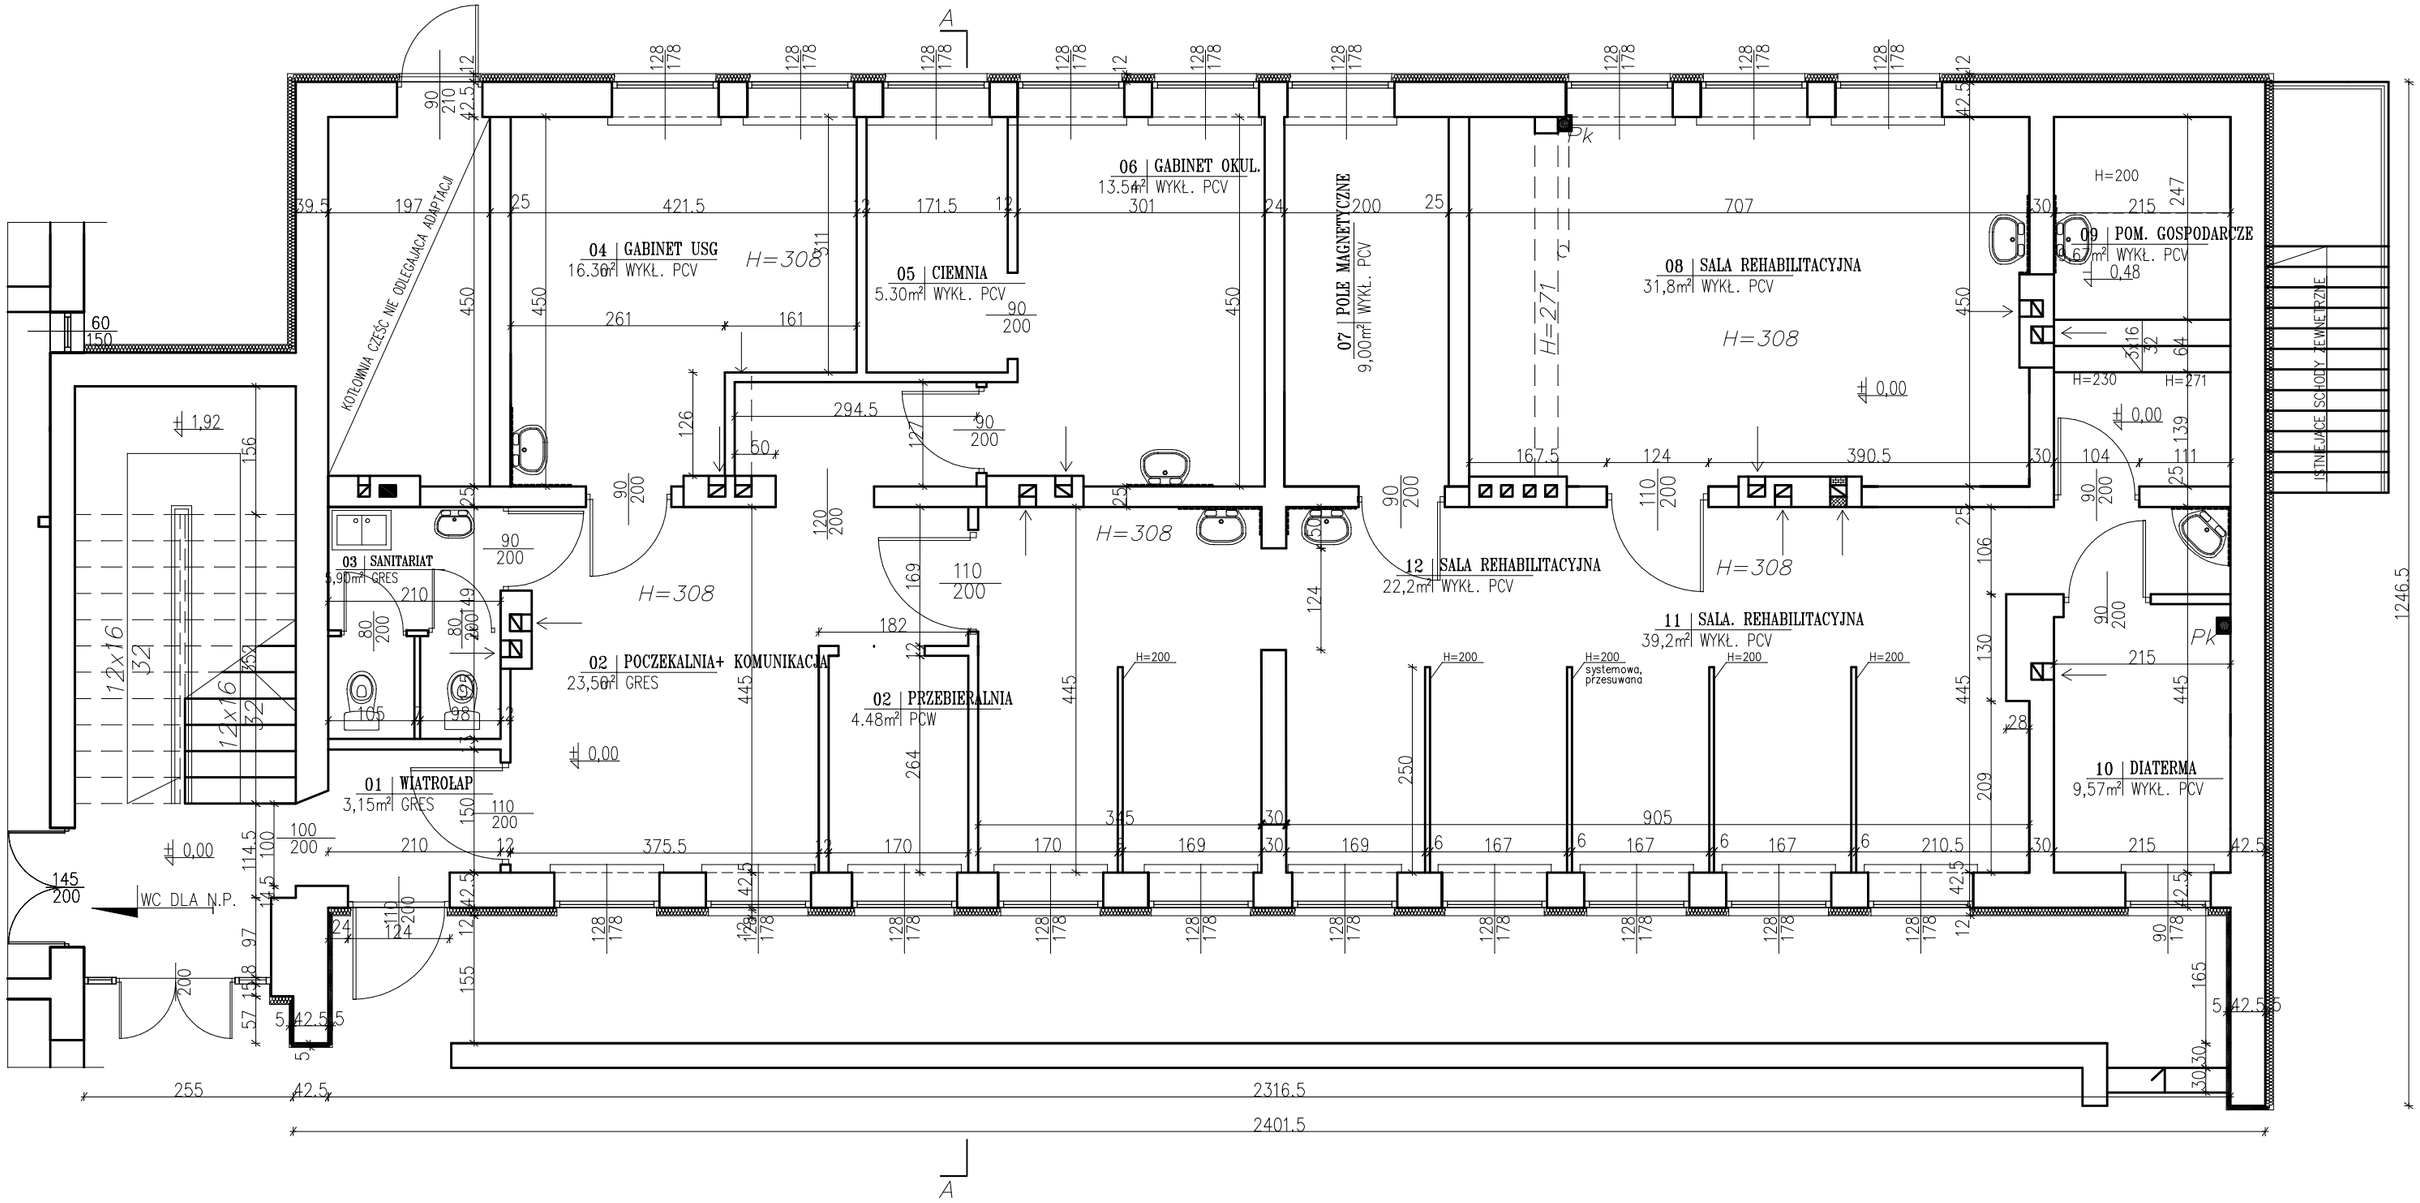RZUT PARTERU – ZAKRES ADAPTACJI