


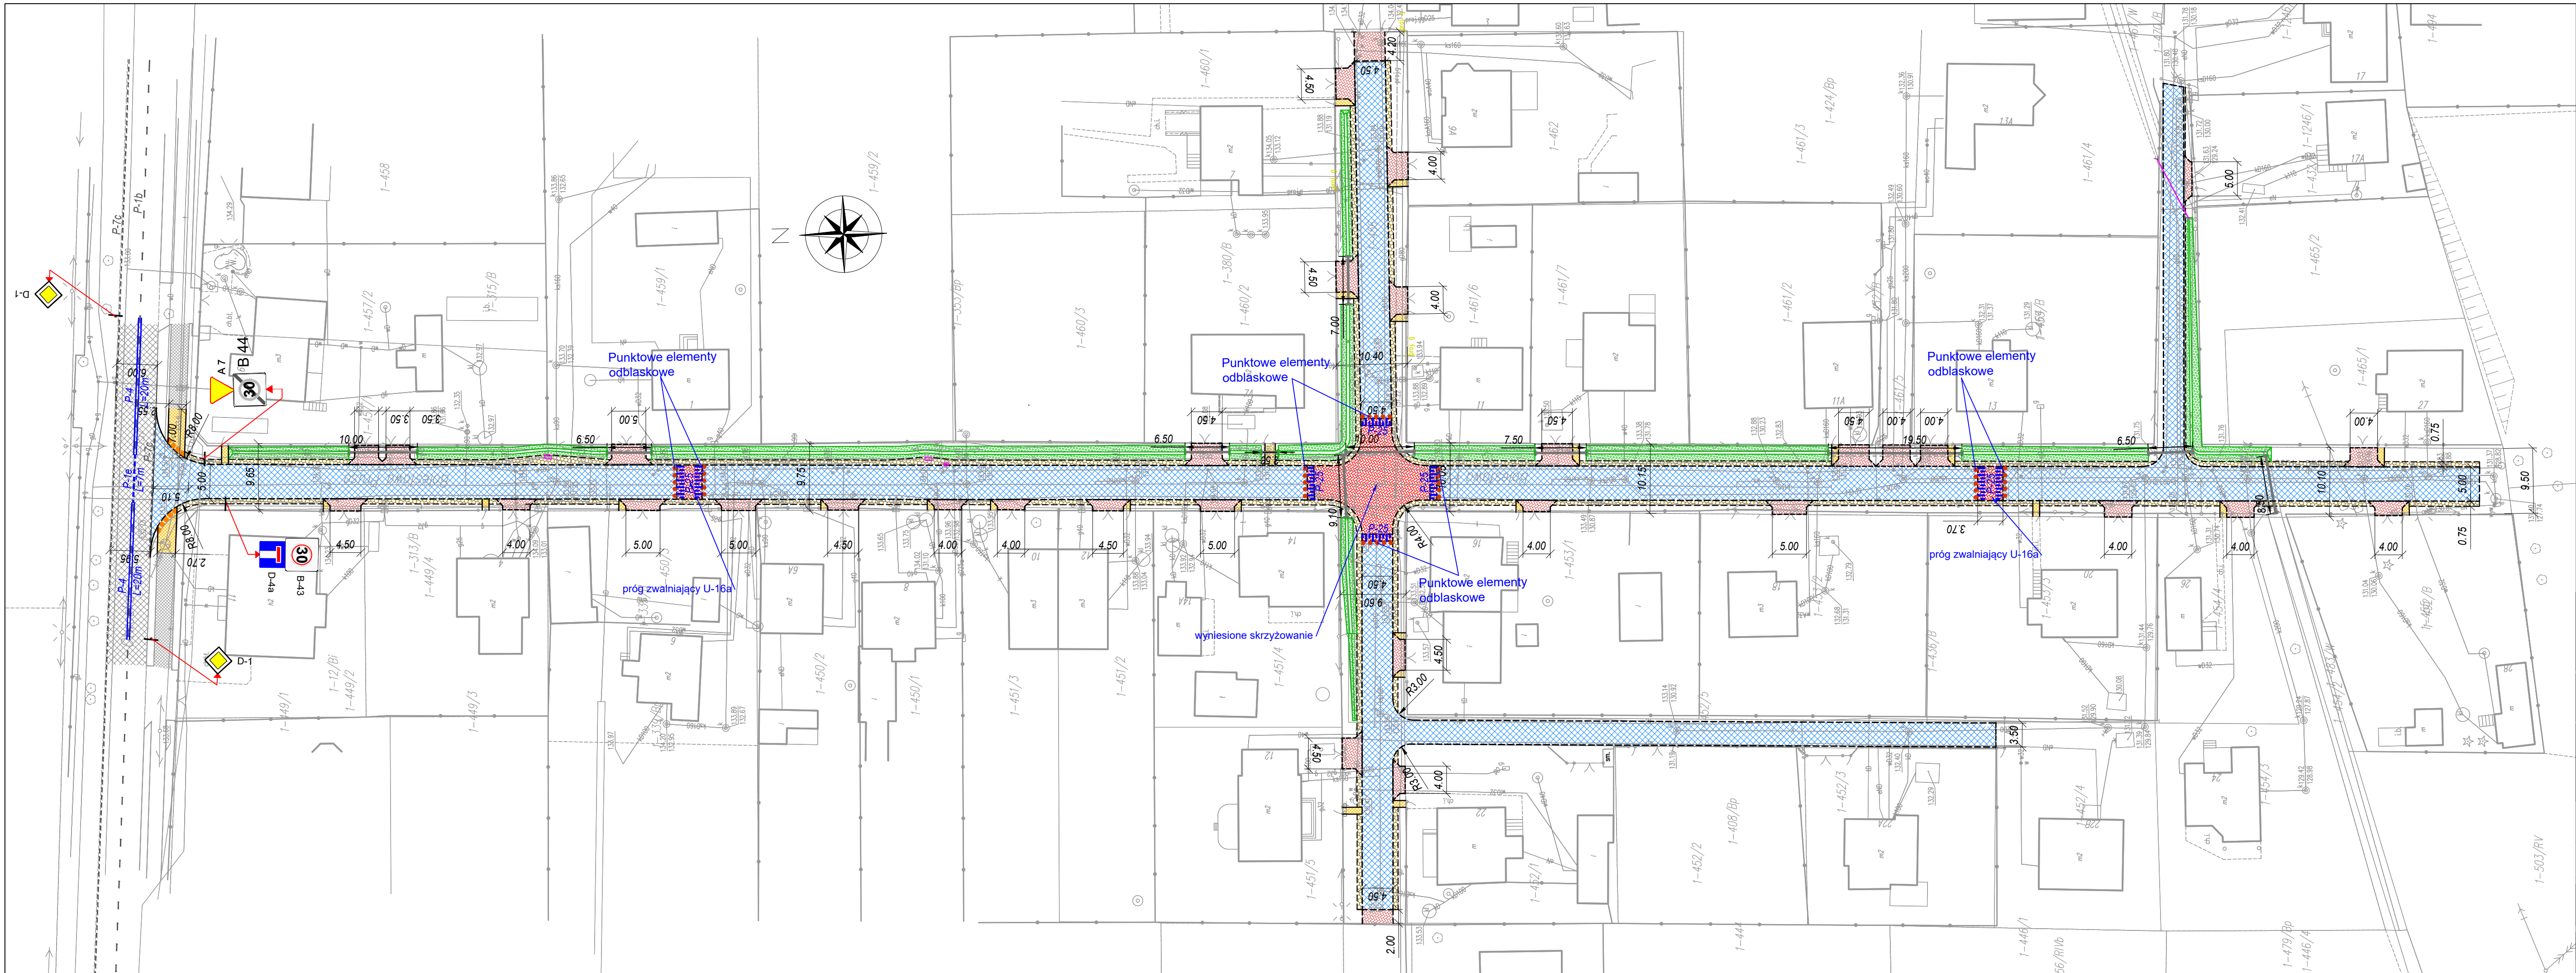

LEGENDA:

- PROJEKTOWANA KRAWĘDŹ JEZDNI ASFALTOWEJ
- PROJEKTOWANY KRAWĘŻNIK WYSTAJĄCY 15x30
- PROJEKTOWANY KRAWĘŻNIK/OPORNIK WTOPIONY 12x25
- PROJEKTOWANA KRAWĘDŹ POBOCZA Z KRUSZYWA
- PROJEKTOWANE OBRZEŻE CHODNIKÓW 8x30
- PROJEKTOWANA NAWIERZCHNIA JEZDNI ASFALTOWEJ
- PROJEKTOWANA NAWIERZCHNIA Z KOSTKI BETONOWEJ
- PROJEKTOWANA NAWIERZCHNIA POBOCZA Z KRUSZYWA
- PROJEKTOWANA NAWIERZCHNIA CHODNIKA Z KOSTKI BETONOWEJ
- PROJEKTOWANE/ODTWORZONE ROWY UMOCNIONE AZUROWYMI PŁYTAMI BETONOWYMI
- ISTNIEJĄCA NAWIERZCHNIA JEZDNI
- ISTNIEJĄCA NAWIERZCHNIA CHODNIKA Z KOSTKI BETONOWEJ
- PROJEKTOWANE POCHYLENIE POPRZECZNE
- PROJEKTOWANY PRZEPUST Ø 400 POD ZIAZDAMI Z RUR PEHD Ø 600 POD UL. PRUSA - BETONOWE
- PŁYTKI Z WYPUSTKAMI KOLORU ŻÓŁTEGO
- ISTNIEJĄCE OZNAKOWANIE POZIOME
- PROJEKTOWANE OZNAKOWANIE POZIOME
- PROJEKTOWANE OZNAKOWANIE PIONOWE
- PROJEKTOWANE ELEMENTY ODBŁASKOWE

Inwestor:



Gmina Celestynów
ul. Regucka 3
05-430 Celestynów
tel. (22) 789-70-60, fax. 22 789-70-11

Przedsięwzięcie:

Przebudowa wraz z odwodnieniem drogi gminnej 270132 W ul. Bolesława Prusa w miejscowości Celestynów

Projektant:



"MM - Projekt" Projektowanie i Konsulting w Inżynierii Lądowej
Michał Michniewicz
ul. Krótka 7B lok.13, 05-400 Otwock
tel. 693 391 964, fax. 22 779 28 33, michal.michniewicz@gmail.com
NIP: 8132845460 REGON: 146653826

Projektował:

mgr inż. Aleksander Zajczkowski

nr uprawnień:
MAZ/0397/POOD/11

Podpis:

Sprawił:

mgr inż. Michał Michniewicz

nr uprawnień:
PDK/0120/POOD/08

Podpis:

Nazwa rysunku:

PLAN STAŁEJ ORGANIZACJI RUCHU

Data:

03.2017

Faza:

PB-W

Brano:

DROGI

Rys:

2

Skala:

1:500