


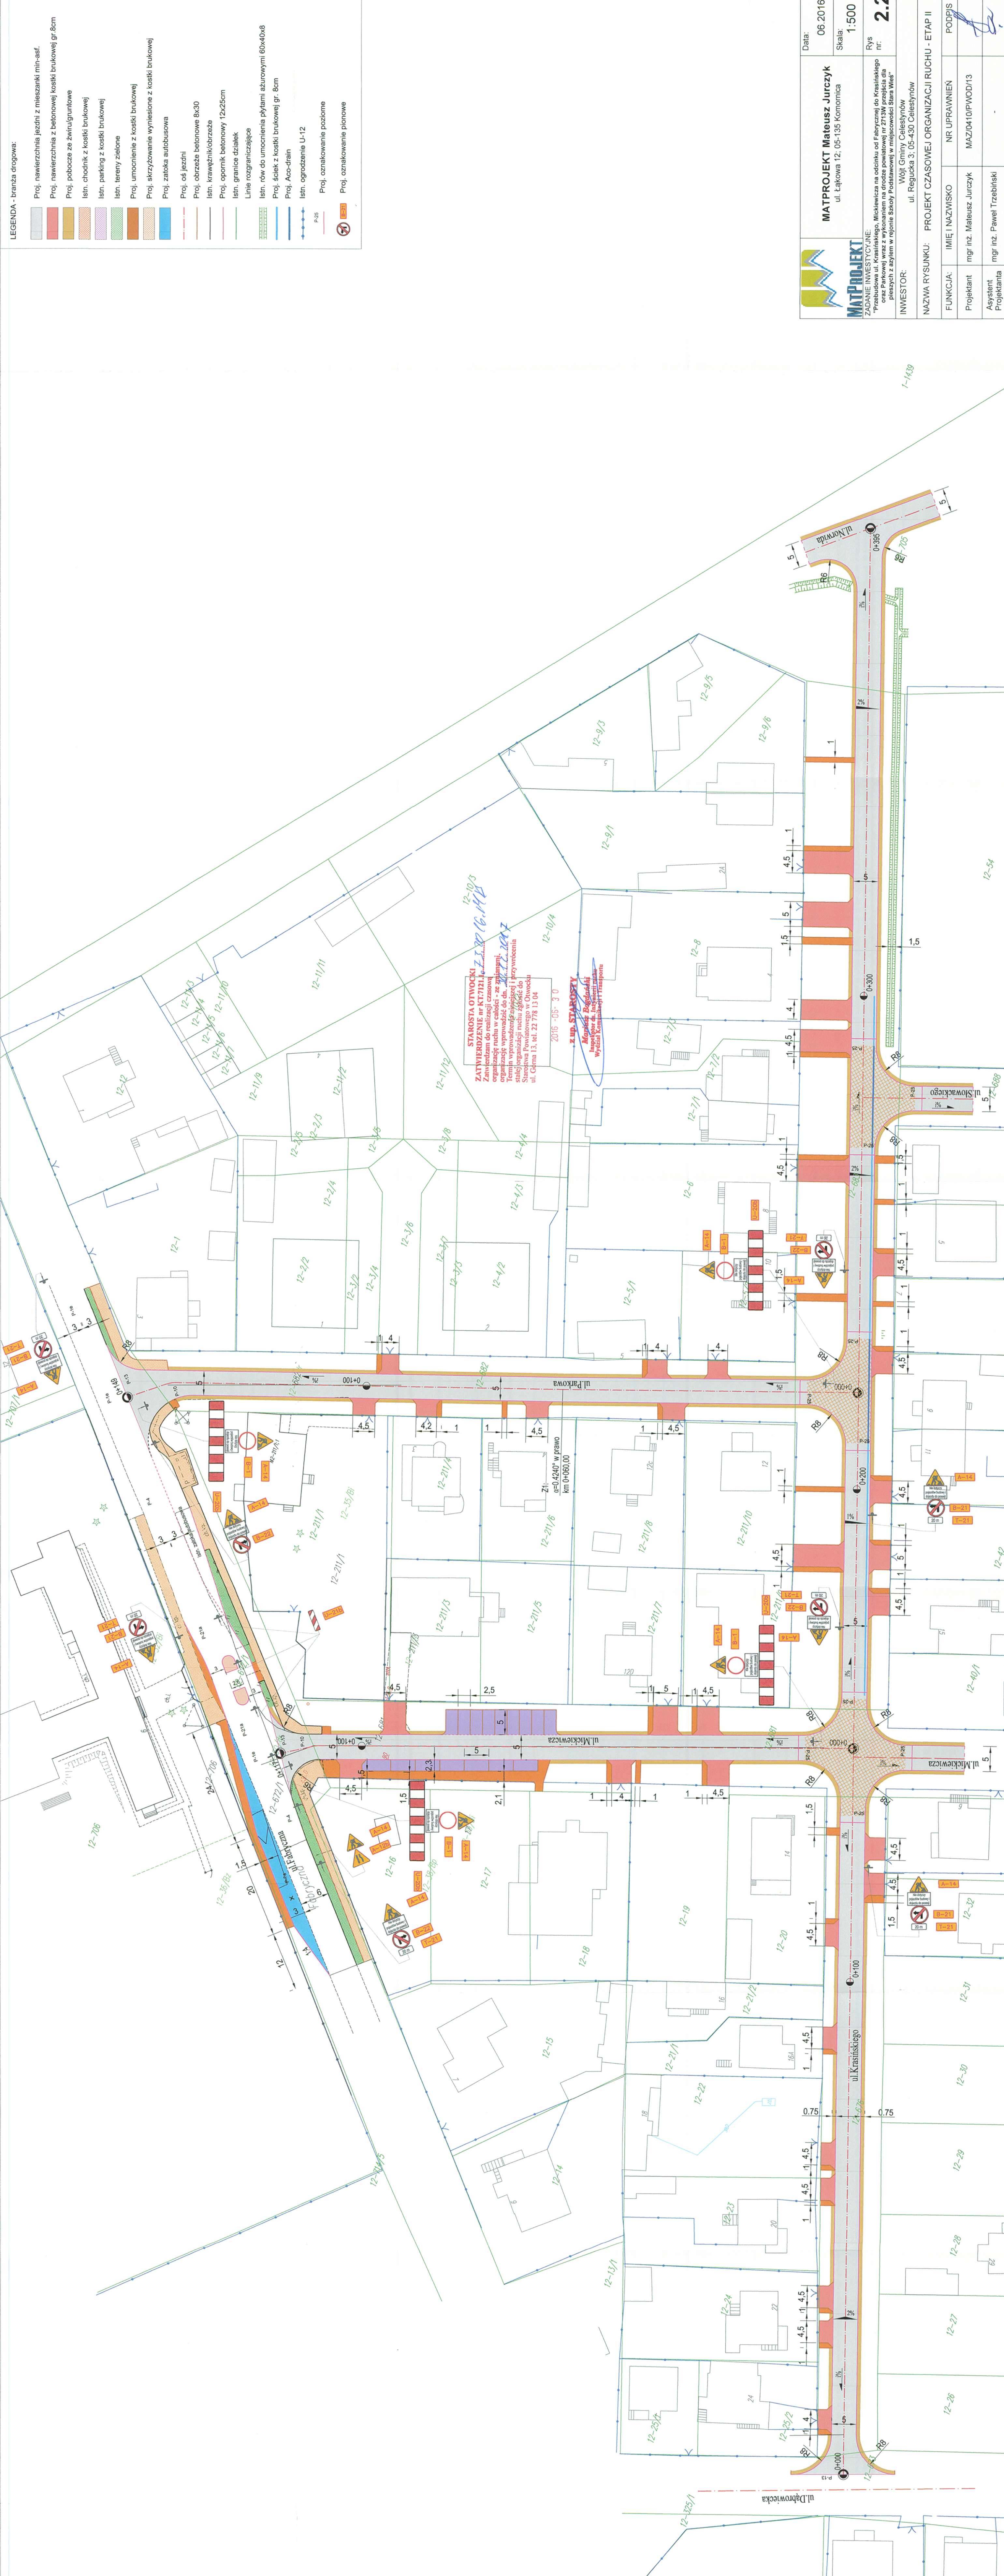

- LEGENDA - branża drogowa:
- Proj. nawierzchnia jezdni z mieszanki min-asf
 - Proj. nawierzchnia z betonowej kostki brukowej gr.8cm
 - Proj. pobocze ze żwiru/guntowe
 - Istn. chodnik z kostki brukowej
 - Istn. parking z kostki brukowej
 - Istn. tereny zielone
 - Proj. umocnienie z kostki brukowej
 - Proj. skrzyżowanie wyniesione z kostki brukowej
 - Proj. zabieka autobusowa
 - Proj. osł jezdni
 - Proj. obrzeża betonowe 8x30
 - Istn. krawężnik/obrzeża
 - Proj. opornik betonowy 12x25cm
 - Istn. granice działek
 - Linie rozgraniczające
 - Istn. rów do umocnienia płytami ażurowymi 60x40x8
 - Proj. ściek z kostki brukowej gr. 8cm
 - Proj. Aco-drain
 - Istn. ogrodzenie U-12
 - P-25
 - Proj. oznakowanie poziome
 - Proj. oznakowanie pionowe

	Data: 06.2016		Rys: n/c	
	Skala: 1:500		2.2	
	INWESTOR: Wójt Gminy Celestynów ul. Regułka 3, 05-430 Celestynów		NAZWA RYSUNKU: PROJEKT CZASOWEJ ORGANIZACJI RUCHU - ETAP II	
FUNKCJA: IMIĘ I NAZWISKO		NR UPRAWNIEN		PODPIS
Projektant mgr inż. Mateusz Jurczyk		MAZ04010/PW001/13		
Asystent Projektanta mgr inż. Paweł Trzebiński				