


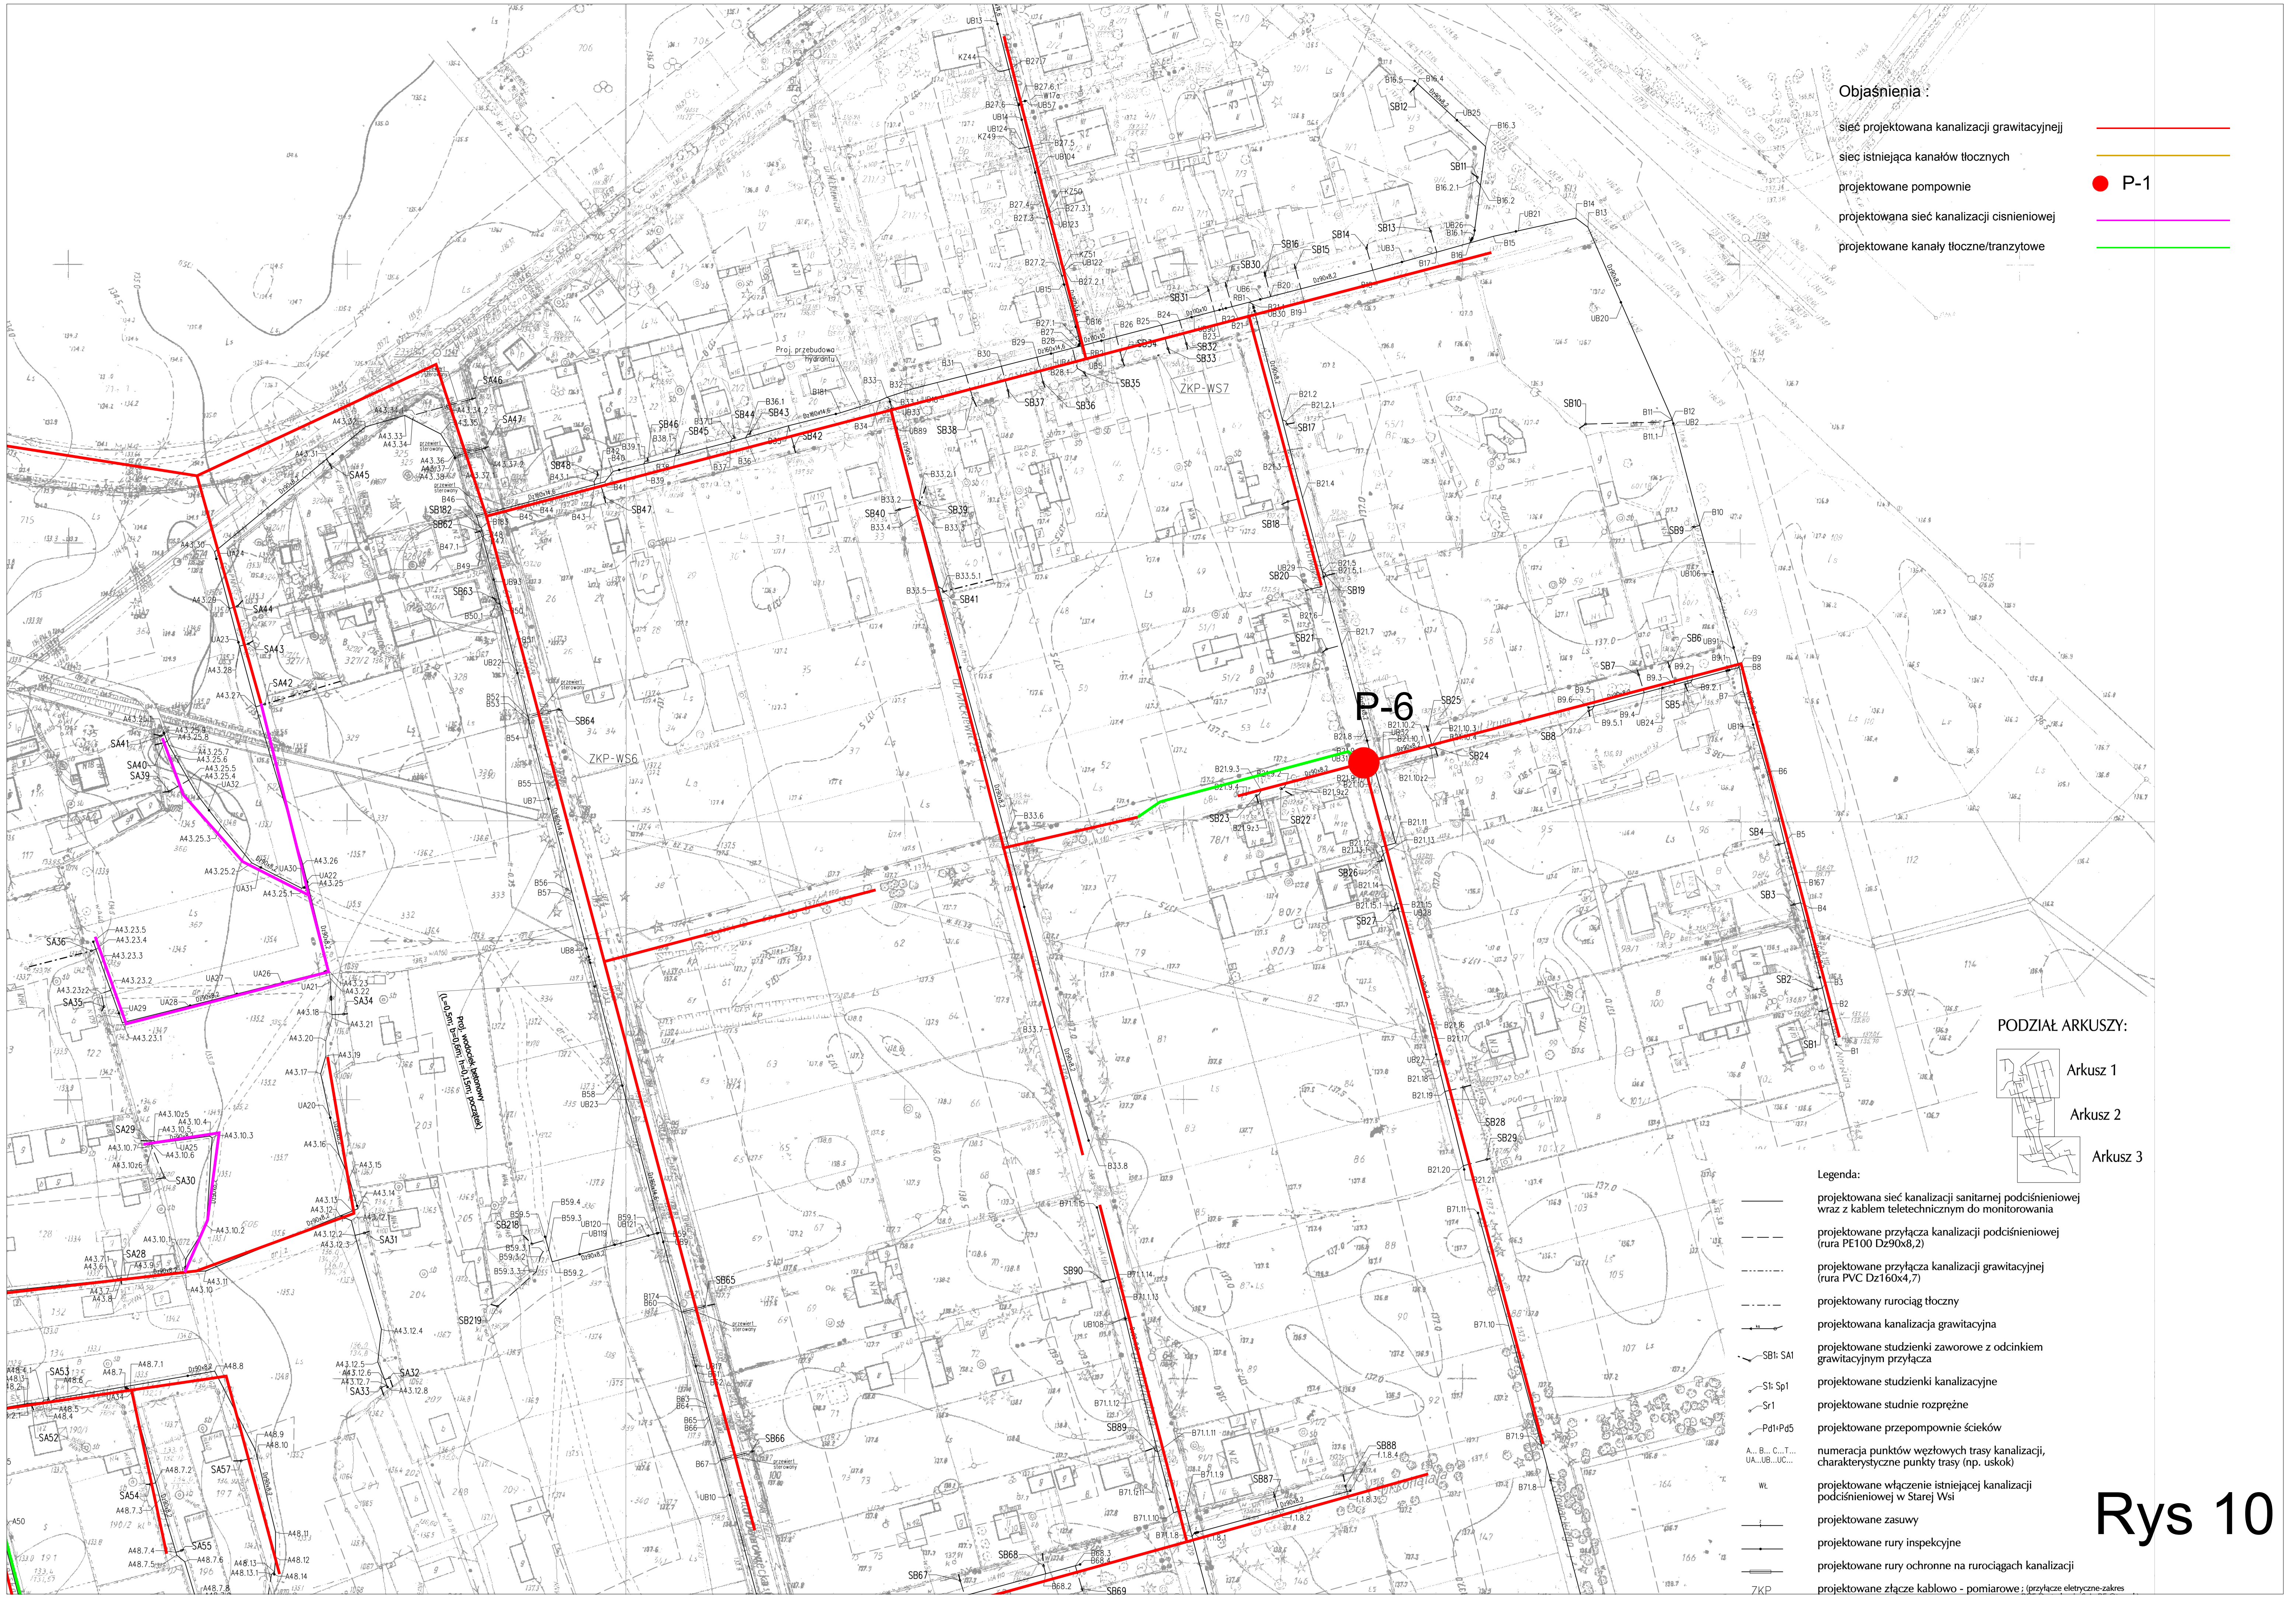


Objaśnienia :

- sieć projektowana kanalizacji grawitacyjnej
- sieć istniejąca kanałów tłocznych
- projektowane pompownie
- projektowana sieć kanalizacji ciśnieniowej
- projektowane kanały tłoczne/tranzytowe

P-1

PODZIAŁ ARKUSZY:

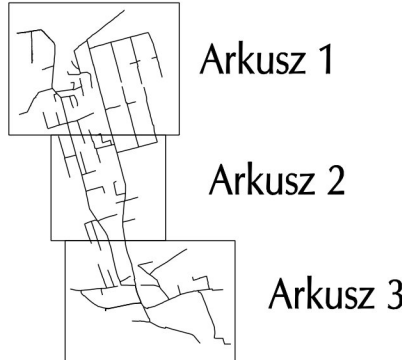

Legenda:

- projektowana sieć kanalizacji sanitarnej podciśnieniowej wraz z kablem teletechnicznym do monitorowania
- projektowane przyłącza kanalizacji podciśnieniowej (rura PE100 Dz90x8,2)
- projektowane przyłącza kanalizacji grawitacyjnej (rura PVC Dz160x4,7)
- projektowany rurociąg tłoczny
- projektowana kanalizacja grawitacyjna
- projektowane studzienki zaworowe z odcinkiem grawitacyjnym przyłącza
- projektowane studzienki kanalizacyjne
- projektowane studnie rozprężne
- projektowane przepompownie ścieków
- numeracja punktów węzłowych trasy kanalizacji, charakterystyczne punkty trasy (np. uskok)
- projektowane włączenie istniejącej kanalizacji podciśnieniowej w Stary Wsi
- projektowane zasuwki
- projektowane rury inspekcyjne
- projektowane rury ochronne na rurociągach kanalizacji
- projektowane złącze kablowo - pomiarowe ; przyłącze elektryczne-zakres

Rys 10