
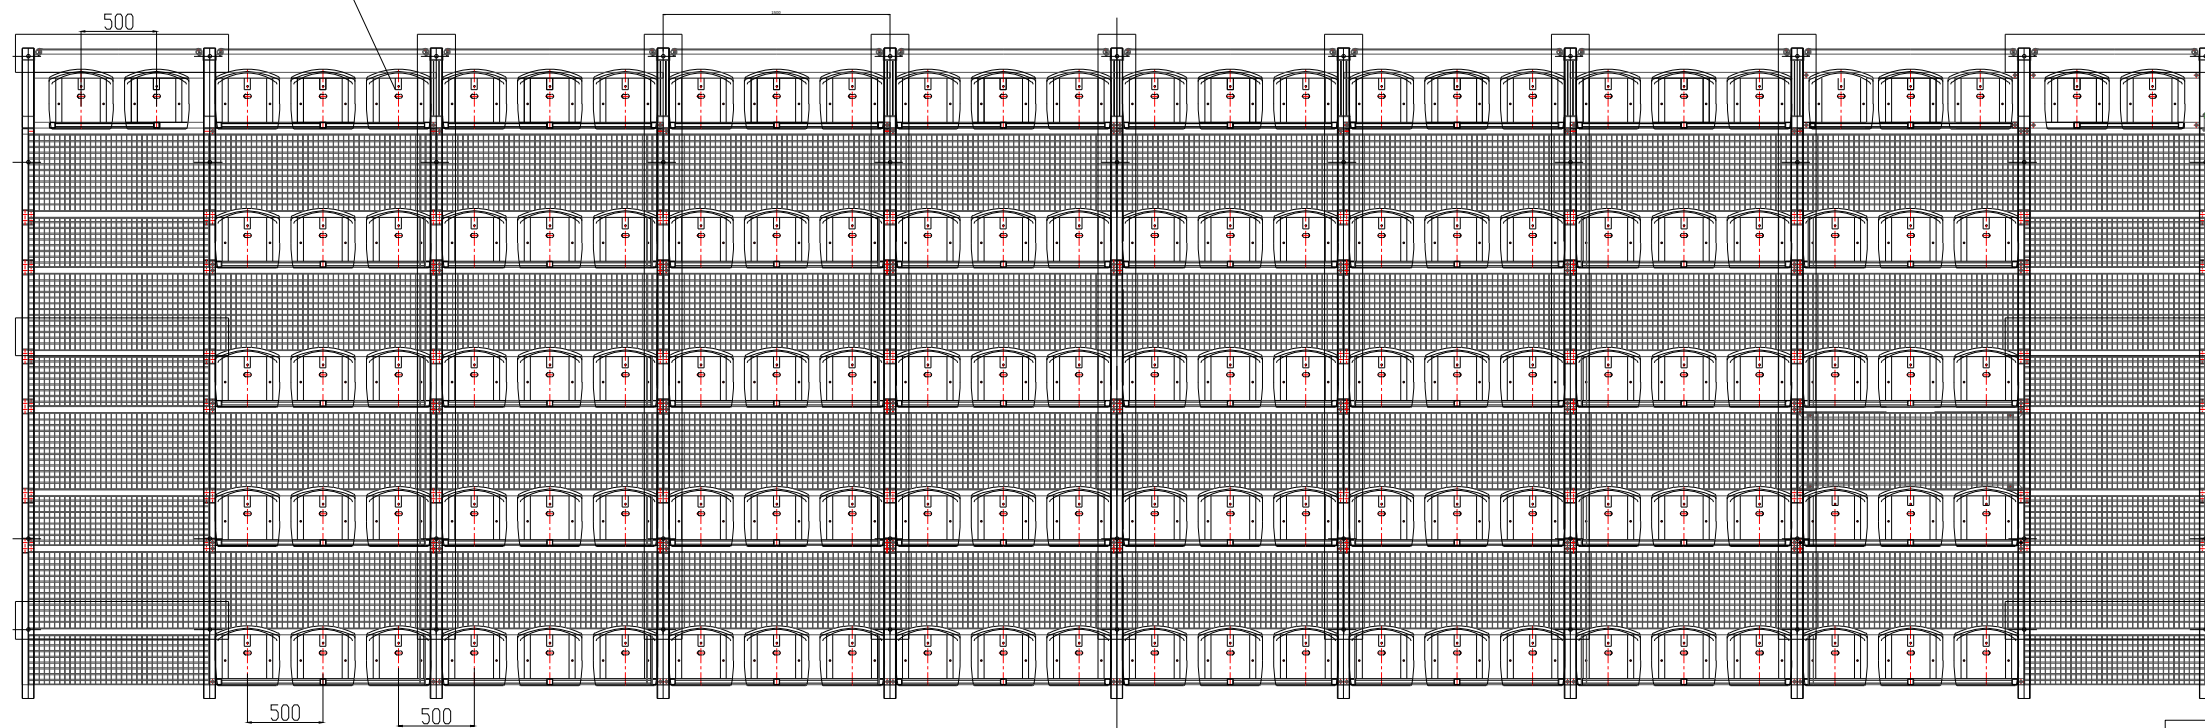


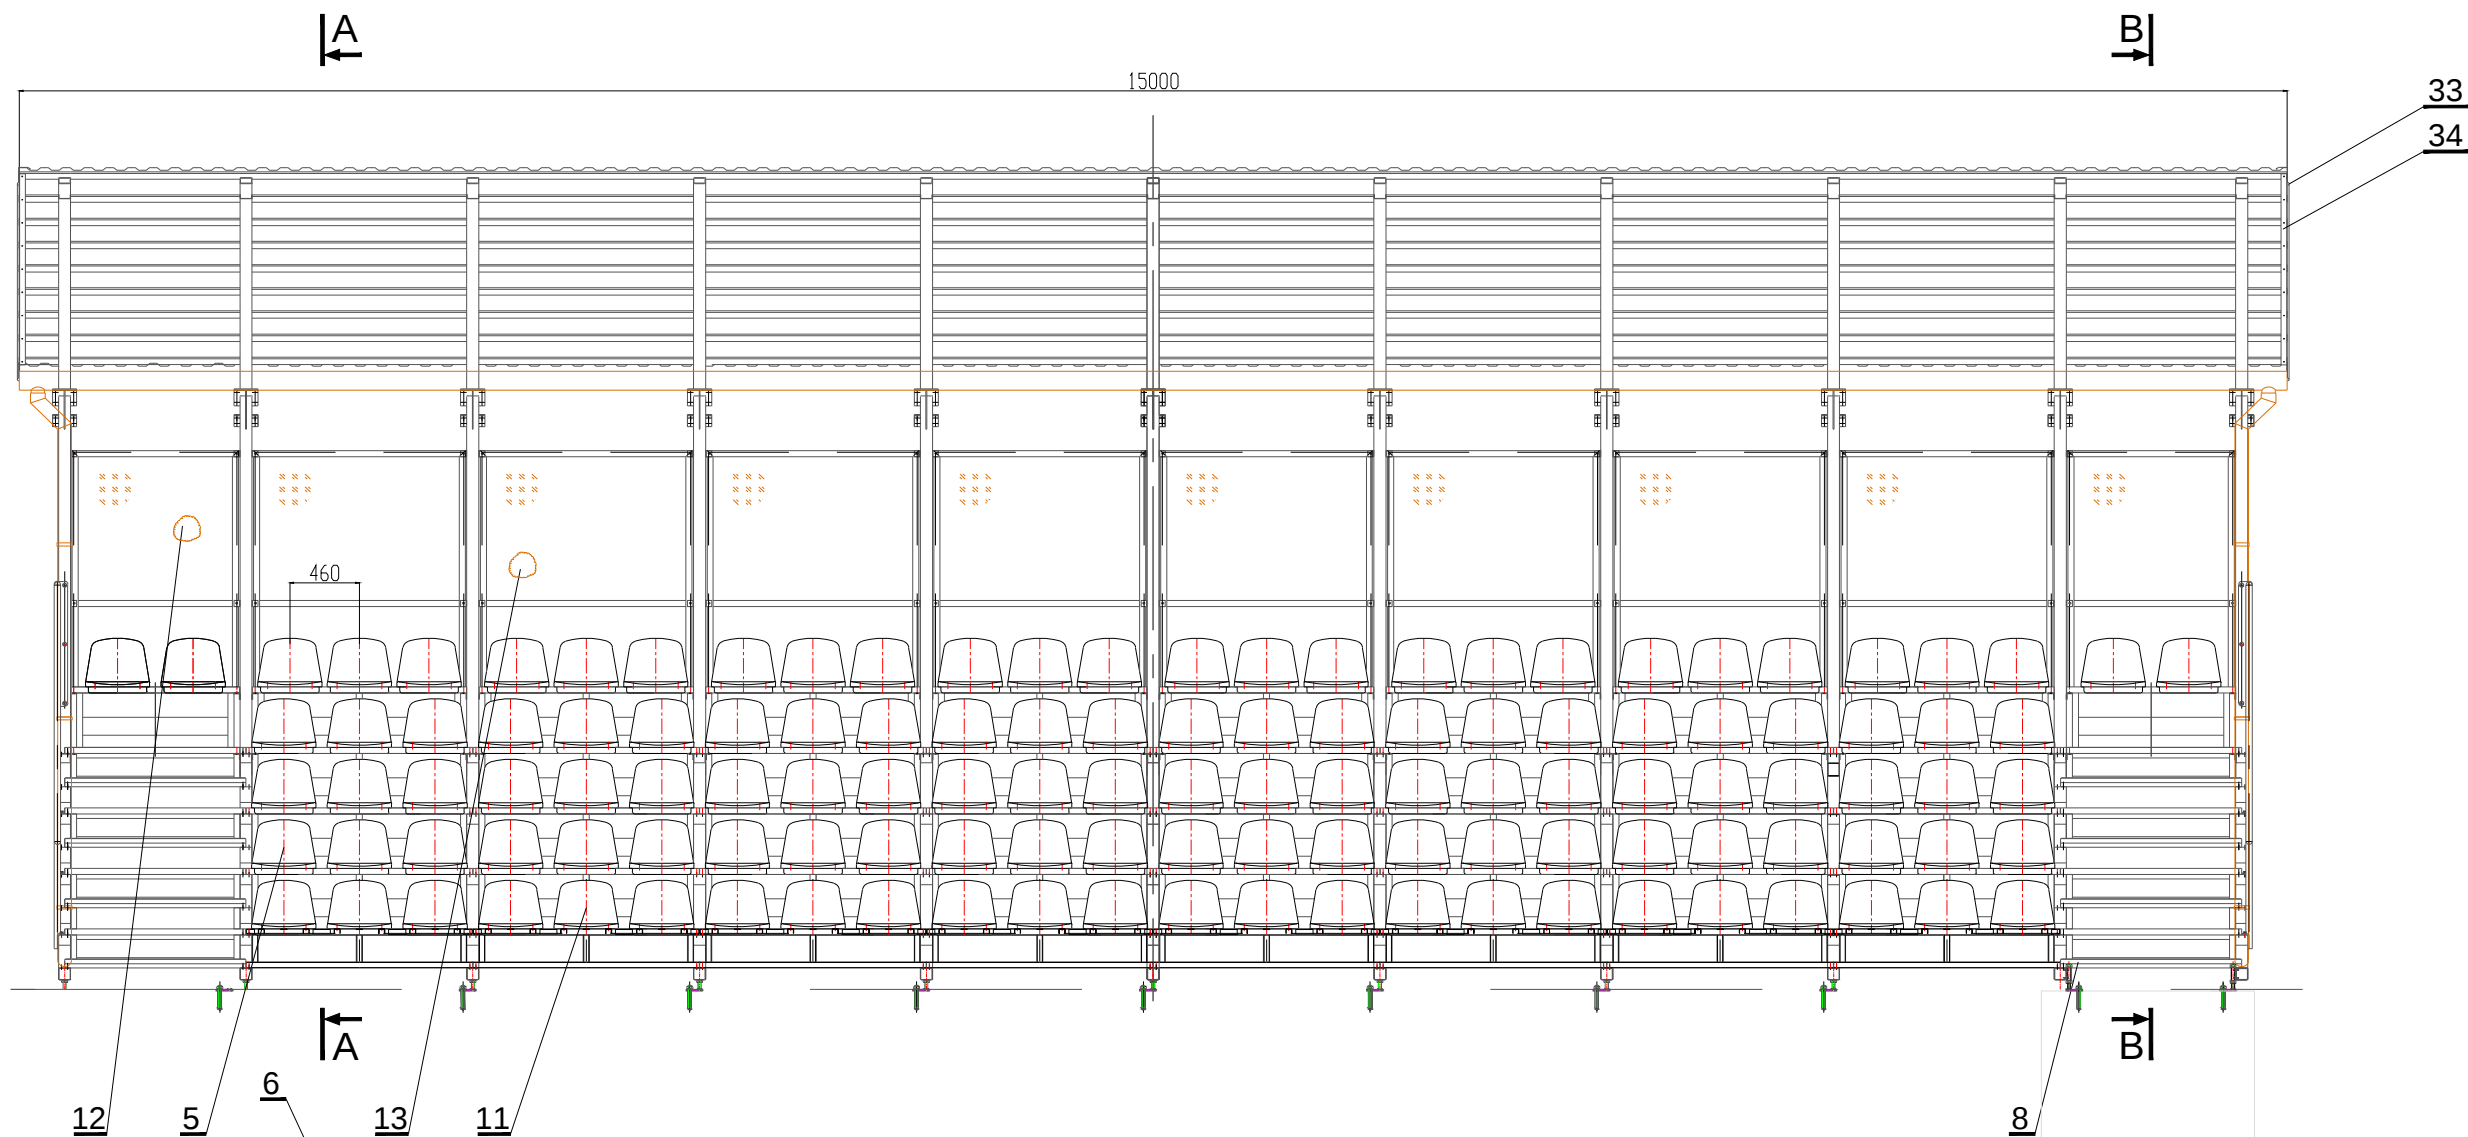

		ark. nr		material w/g spec.		tolerancja ogólna: ISO 2768-VL		krawędzie załamać	
		konstr. A. Wilk		nazwa		nr rys.			
		data 15-09-2010		Trybuna zadaszona 124 miejsc		ZW5.00.00M			
		data				podz. 1:50		obr. term.	
data									
spr. z atw. WB									