


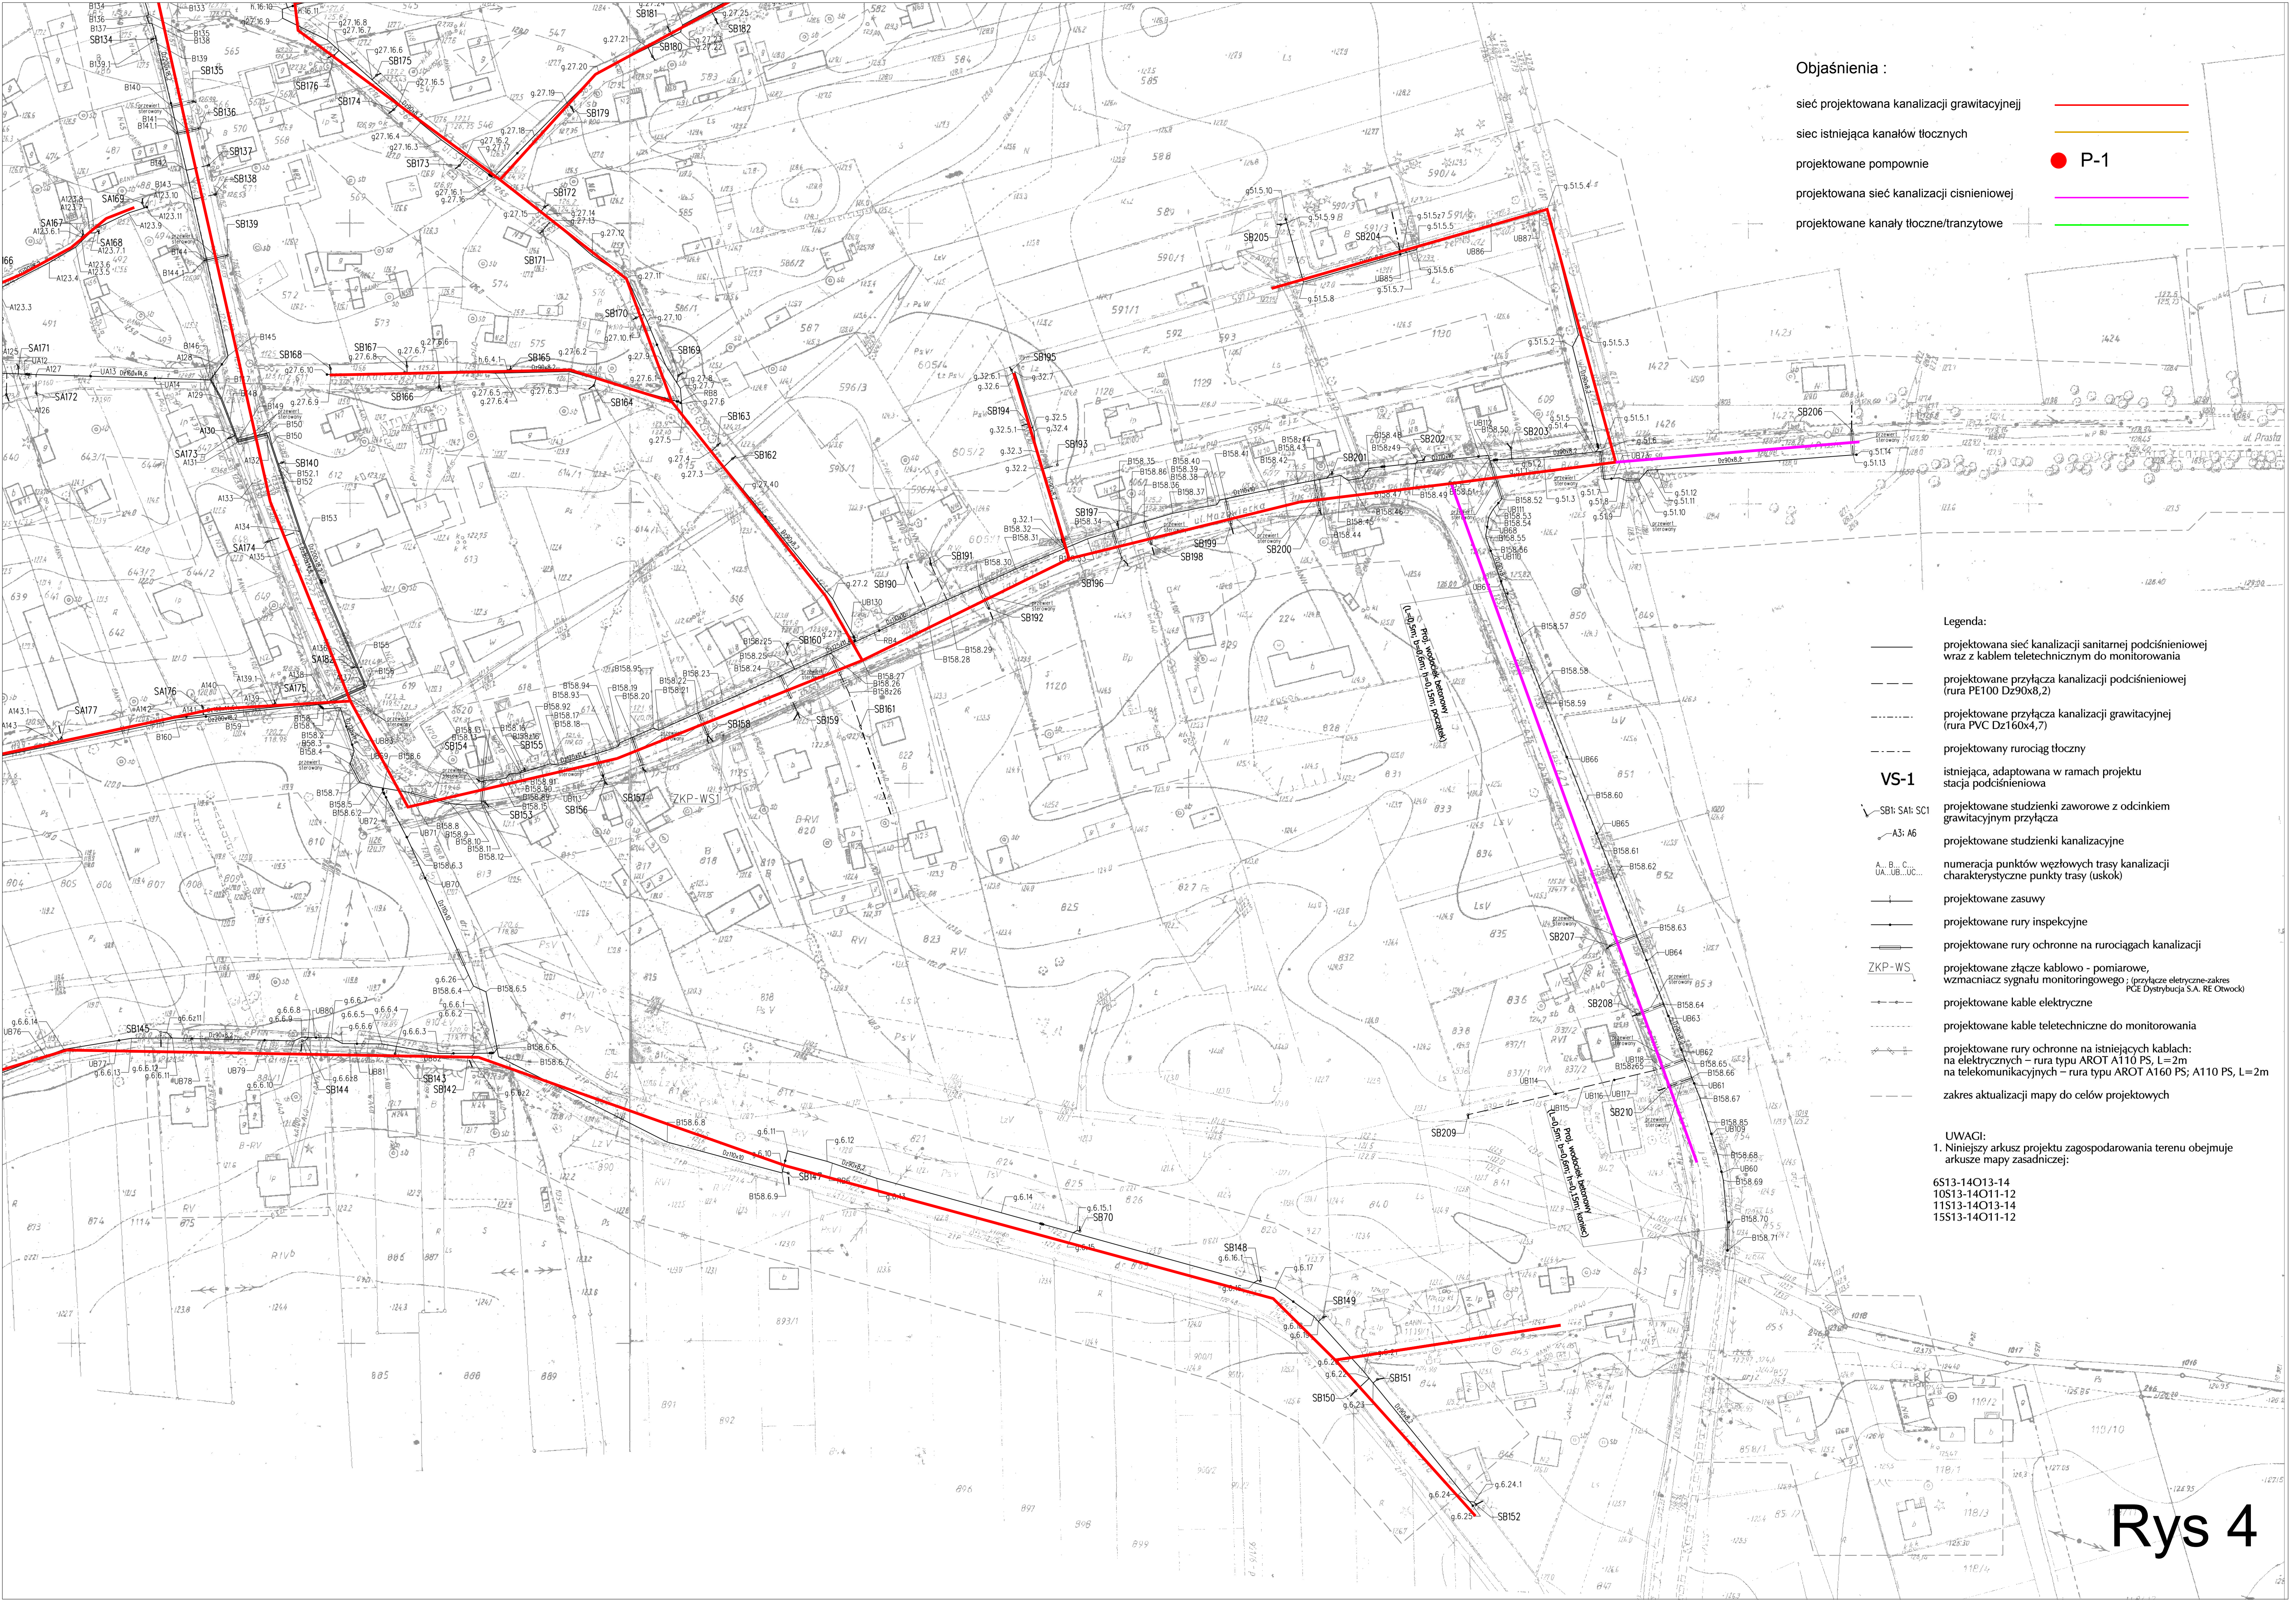

Objaśnienia :

- sieć projektowana kanalizacji grawitacyjnej
- sieć istniejąca kanałów tłocznych
- projektowane pompownie
- projektowana sieć kanalizacji ciśnieniowej
- projektowane kanały tłoczne/transzytowe

P-1

Legenda:

- projektowana sieć kanalizacji sanitarnej podciśnieniowej wraz z kablem teletechnicznym do monitorowania
- projektowane przyłącza kanalizacji podciśnieniowej (rura PE100 Dz90x8,2)
- projektowane przyłącza kanalizacji grawitacyjnej (rura PVC Dz160x4,7)
- projektowany rurociąg tłoczny
- istniejąca, adaptowana w ramach projektu stacja podciśnieniowa
- projektowane studzienki zaworowe z odcinkiem grawitacyjnym przyłącza
- projektowane studzienki kanalizacyjne
- numeraacja punktów węzłowych trasy kanalizacji charakterystyczne punkty trasy (uskok)
- projektowane zasusy
- projektowane rury inspekcyjne
- projektowane rury ochronne na rurociągach kanalizacji
- projektowane złącze kablowe - pomiarowe, wzmacniacz sygnału monitoringowego ; przyłącze elektryczne-zakres PGE Dystrybucja S.A. RE Ołówek
- projektowane kable elektryczne
- projektowane kable teletechniczne do monitorowania
- projektowane rury ochronne na istniejących kablach: na elektrycznych – rura typu AROT A110 PS, L=2m na telekomunikacyjnych – rura typu AROT A160 PS, A110 PS, L=2m
- zakres aktualizacji mapy do celów projektowych

UWAGI:

- Niniejszy arkusz projektu zagospodarowania terenu obejmuje arkusze mapy zasadniczej:
6S13-14O13-14
10S13-14O11-12
11S13-14O13-14
15S13-14O11-12

Rys 4