

Objaśnienia :

sieć projektowana kanalizacji grawitacyjnej


sieć istniejąca kanałów tłocznych

projektowane pompownie

projektowana sieć kanalizacji ciśnieniowej

projektowane kanały tłoczne/transzytowe

● P-1

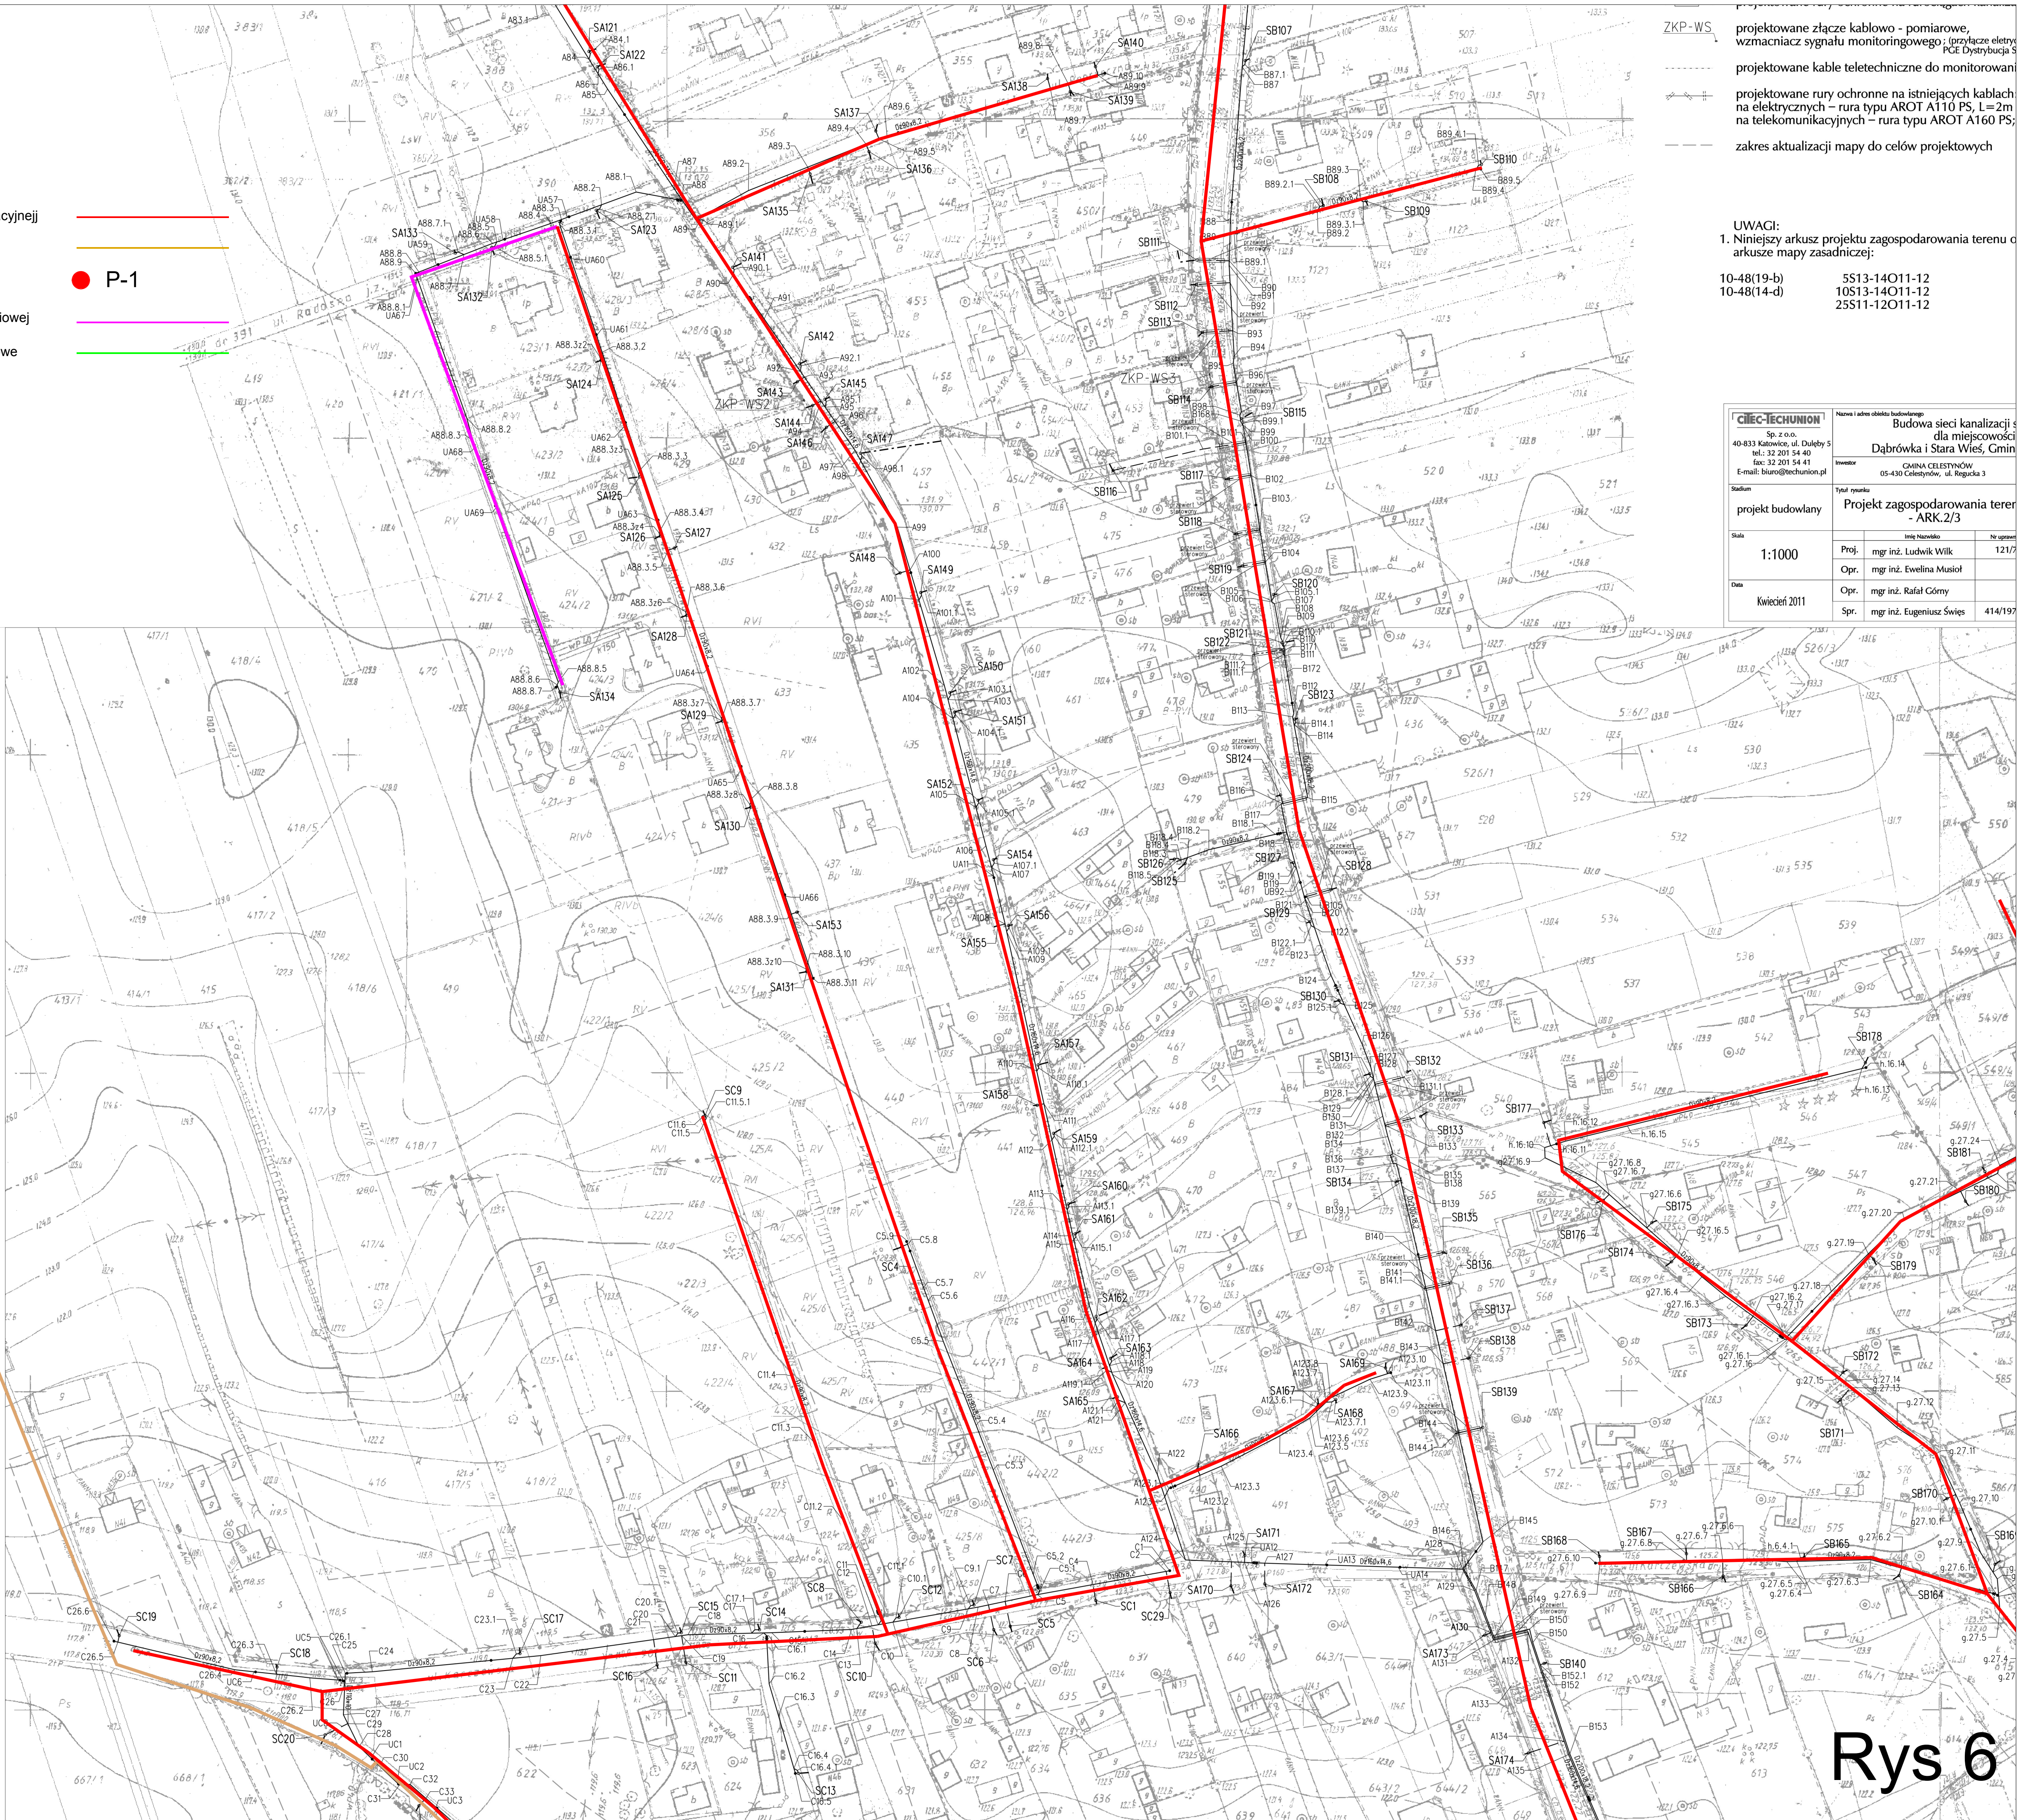

Rys 6