



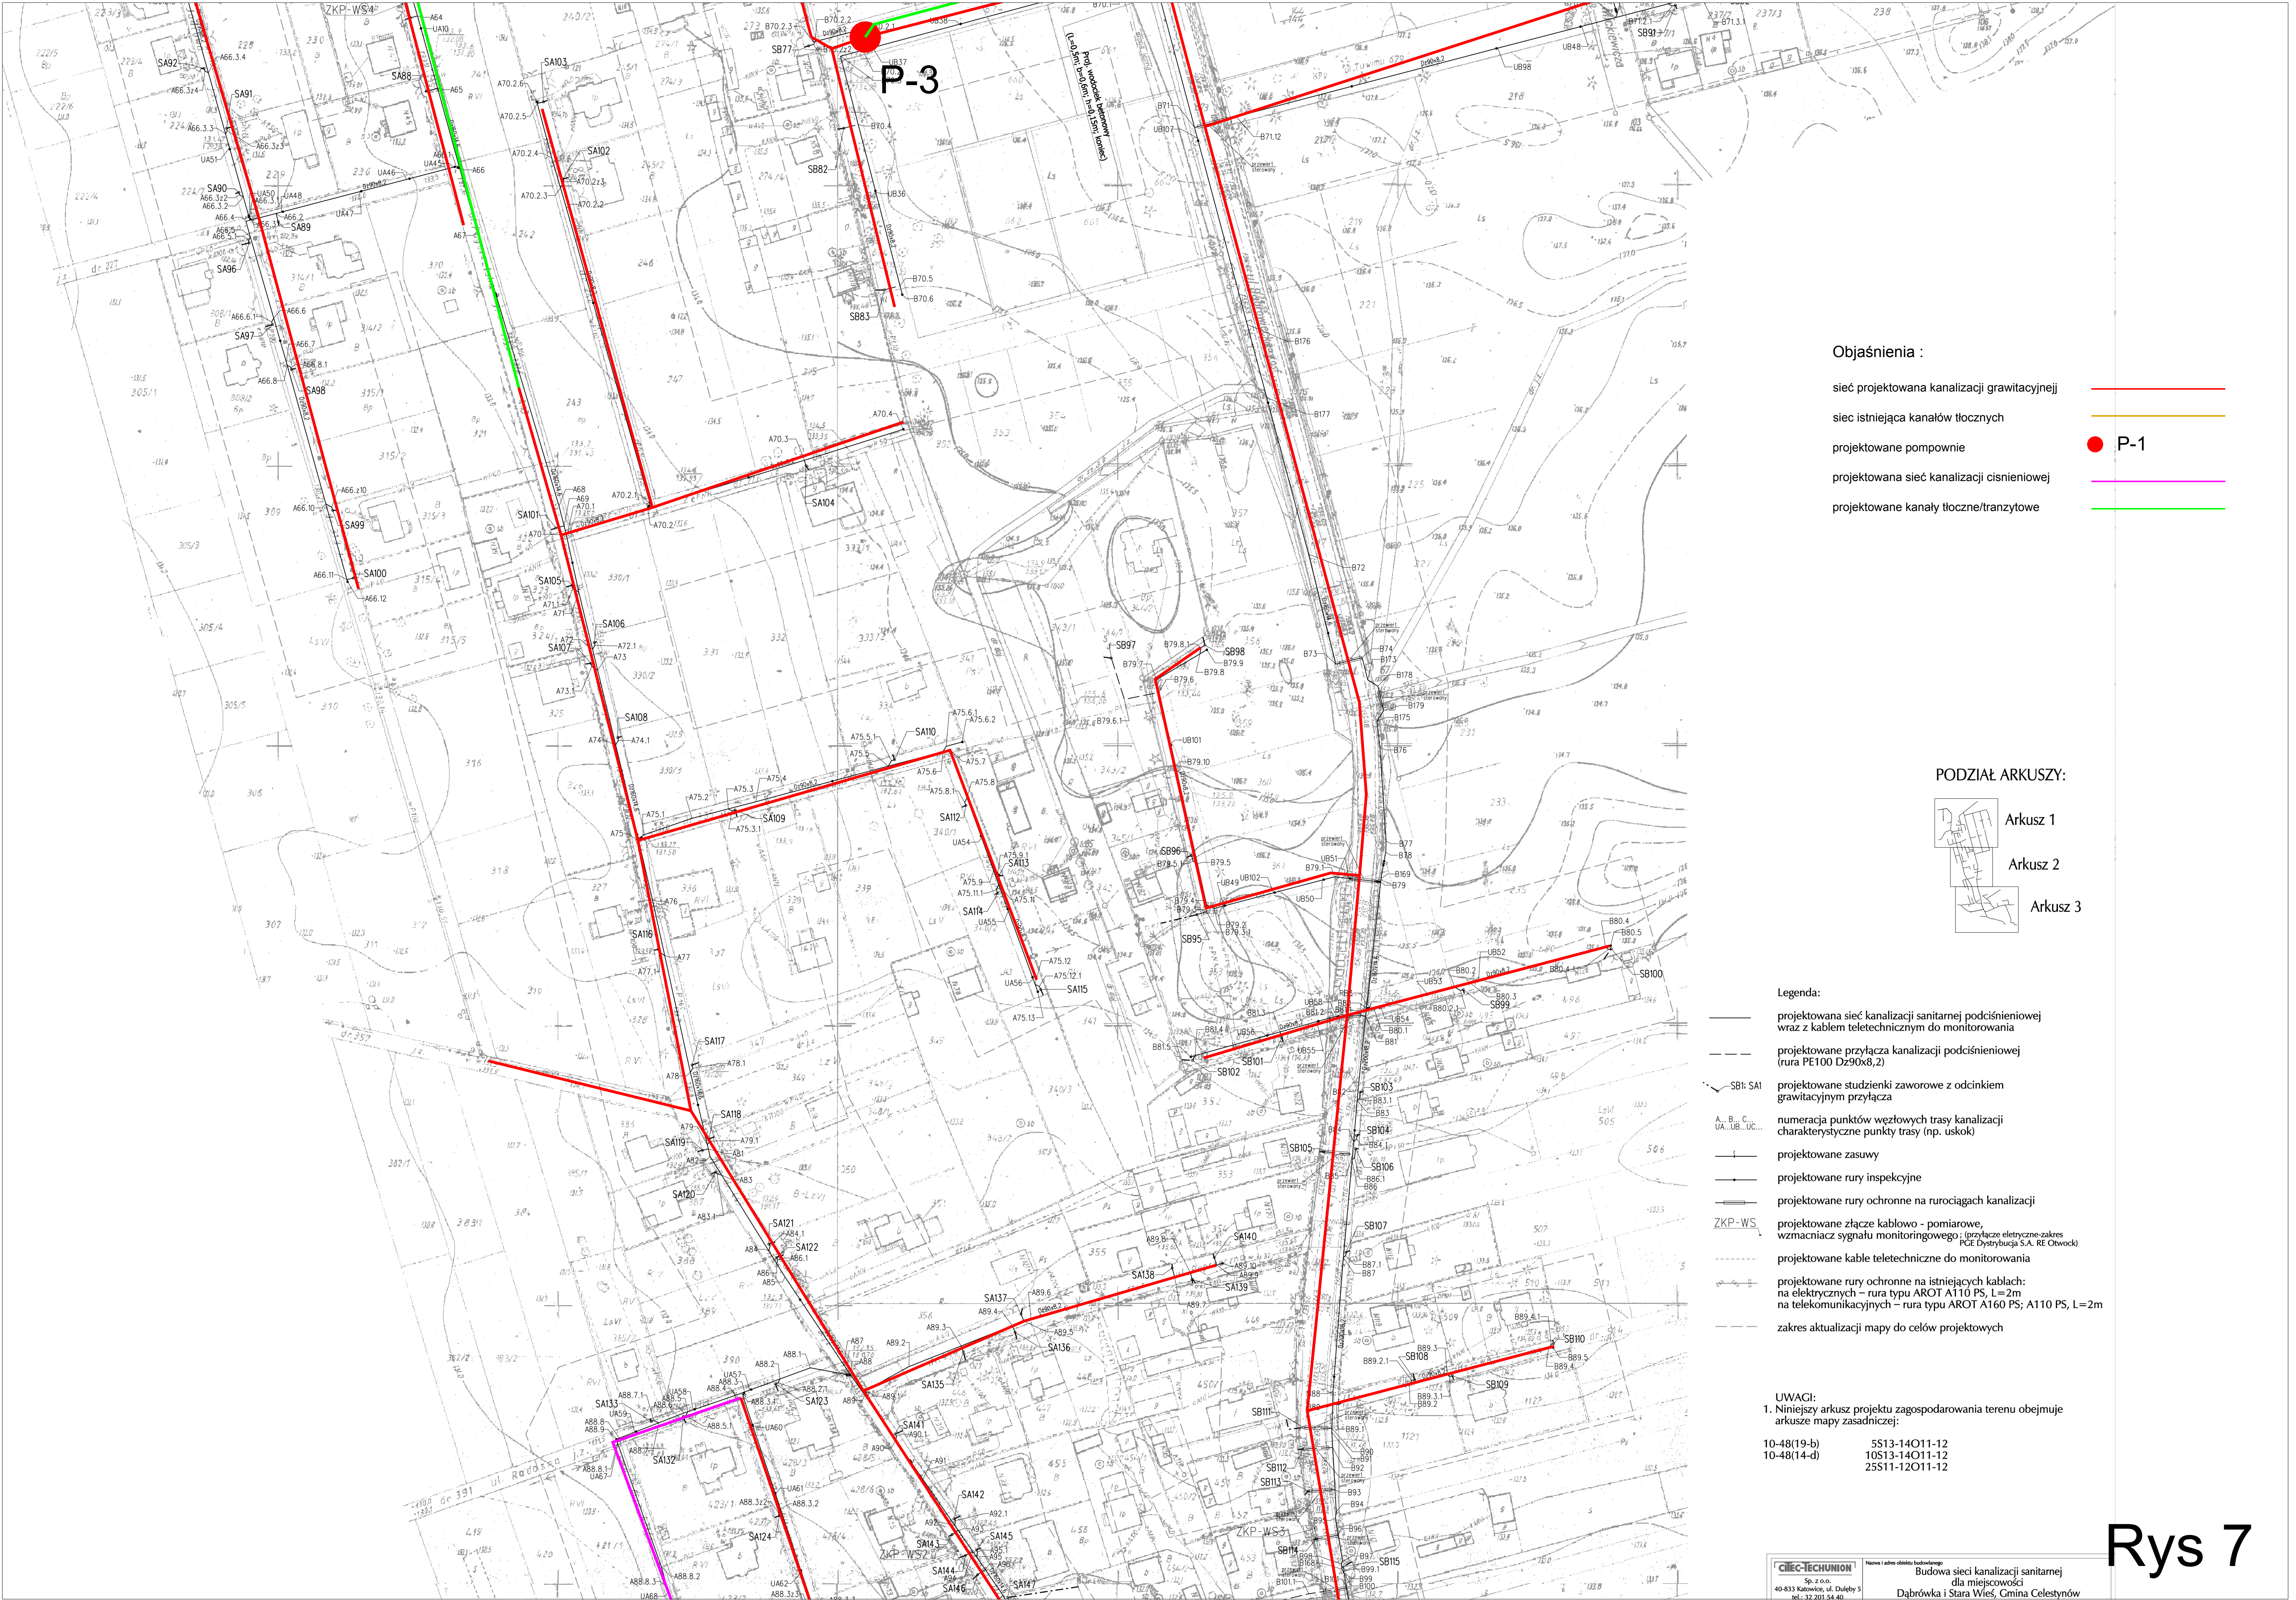

Objaśnienia :

- sieć projektowana kanalizacji grawitacyjnej
- sieć istniejąca kanałów tłocznych
- projektowane pompownie
- projektowana sieć kanalizacji ciśnieniowej
- projektowane kanały tłoczne/tranzytowe

PODZIAŁ ARKUSZY:

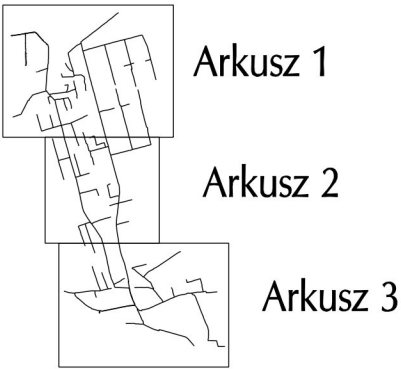

Legenda:

- projektowana sieć kanalizacji sanitarnej podciśnieniowej wraz z kablem teletechnicznym do monitorowania
- projektowane przyłącza kanalizacji podciśnieniowej (rura PE100 Dz90x8,2)
- projektowane studzienki zaworowe z odcinkiem grawitacyjnym przyłącza
- numeracja punktów węzłowych trasy kanalizacji charakterystyczne punkty trasy (np. uskok)
- projektowane zasuwki
- projektowane rury inspekcyjne
- projektowane rury ochronne na rurociągach kanalizacji
- projektowane złącze kablowo - pomiarowe, wzmacniacz sygnału monitoringowego ; (przyłącze elektryczne-zakres PGE Dystrybucja S.A. RE Otwock)
- projektowane kable teletechniczne do monitorowania
- projektowane rury ochronne na istniejących kablach: na elektrycznych – rura typu AROT A110 PS, L=2m na telekomunikacyjnych – rura typu AROT A160 PS; A110 PS, L=2m
- zakres aktualizacji mapy do celów projektowych

UWAGI:

1. Niniejszy arkusz projektu zagospodarowania terenu obejmuje arkusze mapy zasadniczej:

10-48(19-b) 5513-14011-12  
10-48(14-d) 10513-14011-12  
25511-12011-12