

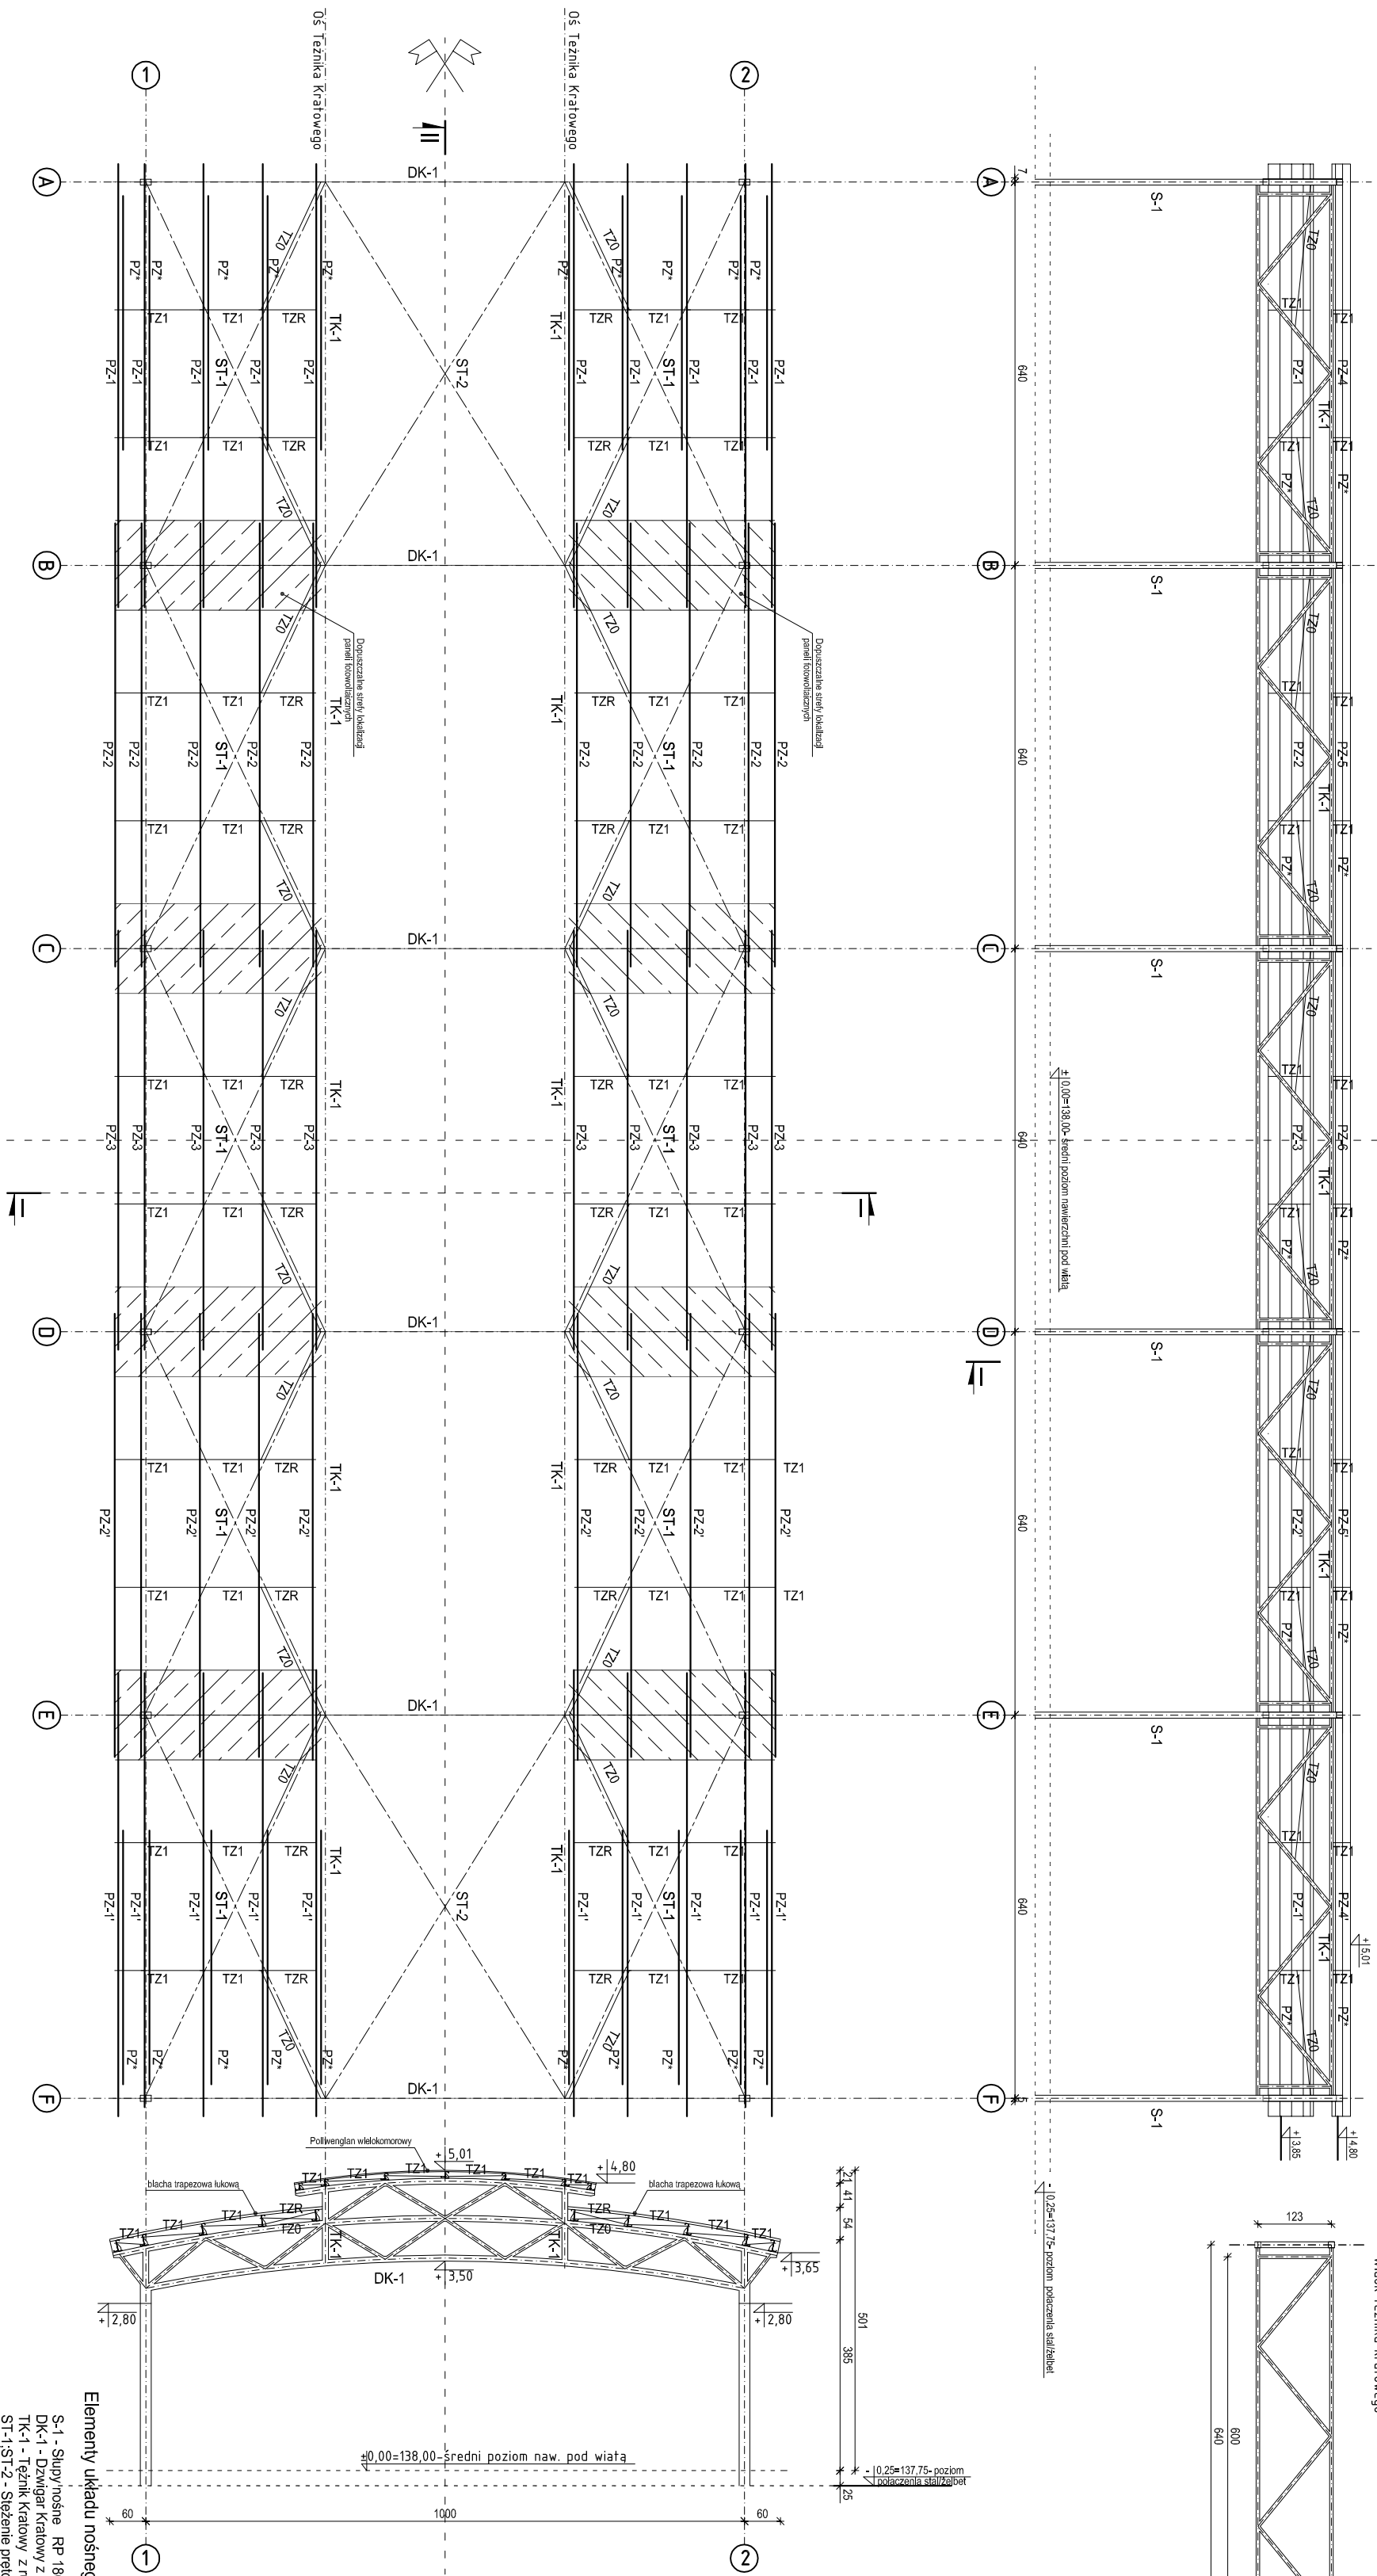


PRZEMIAN II-II

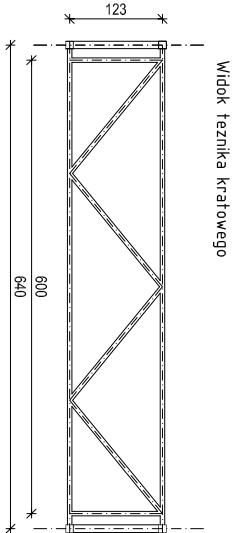

Elementy układu nośnego wiaty targowej

- S-1 - Słup nośny RP 180x100x6
- DK-1 - Dźwigar kratowy z rur RK 100x100x6 oraz RK 60x60x4
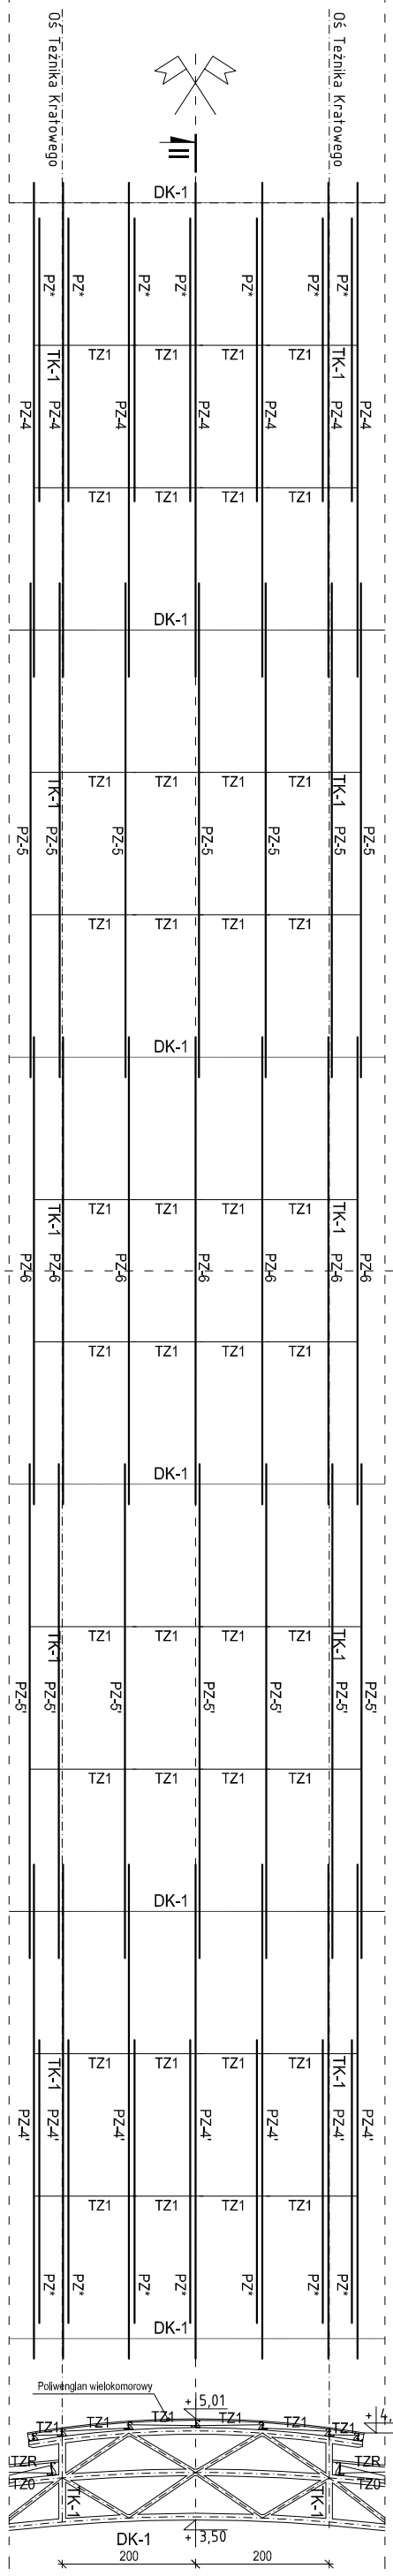

- Uwaga!!!
- Wykonawca jest zobowiązany do wykonania projektu warsztatowego i montażowego elementów konstrukcji wiaty.
 - Tolerancja wykonania konstrukcji i montażu 5mm

PROJEKT WYKONAWCZY	
Investycja	ZAGOSPODAROWANIE TARGOWISKA POLEGAJĄCE NA PRZEBUDOWIE TARGOWISKA STAŁEGO WRAZ Z BUDOWĄ DWÓCH WIAT STALOWYCH, TOLALETY PUBLICZNEJ, WIATY ŚWIETNIKOWEJ, BUDYNKU GOSPODARCZEGO, PAVILIONÓW HANDLOWYCH PRZEMIANCZONYCH DO HANDLU W MIEŚCIE POD ZADASZENIEM STAŁOWIA, ZŁAZDÓW PUBLICZNYCH ORAZ INFRASTRUKTURY TOWARZYSZĄCEJ
Lokalizacja	Działka nr ewid. 881/5, 882/4, 512/4, 552, jednostka 141703, 2 Celestynów, obręb 0001 Celestynów gmina Celestynów
Zeszyt 5:	PROJEKT WIATY TARGOWEJ
Temat rys.	SCHEMAT ZŁOŻENIOWY KONSTRUKCJI STALOWEJ
Investor	 ul. Rępnicka 3 03-430 Celestynów
Projekt	PRB CONSULTING ul. Sienkiewicza 22A 01-040 Warszawa tel. 601 939 071, fax 1 424 18 042 JAKUBOWSKI@PRB.PL
Konstrukcja	 mgr inż. Maciej Głowiński
Projektant	SWK0007/POCK13