


ZESTAWIENIE POMIESZCZEN		
GABINET REHABILITACJI		
Nr pom.	Pomieszczenie	Powierzchnia [m2]
1.01	POCZEKALNIA I KOMUNIKACJA	18.16
1.02	WC OGÓLNE	6.80
1.03	POM. NA ODPADY MEDYCZNE	3.80
1.04	GABINET USG	15.05
1.05	CIEMNIA	4.96
1.06	GABINET OKULISTYCZNY	15.48
1.07	POLE MAGNETYCZNE	9.00
1.08	SALA REHABILITACYJNA	30.62
1.09	POM. GOSPODARCZE	9.55
1.10	DIATERMIA	6.85
1.11	SALA REHABILITACYJNA	54.85
1.12	PRZEBIERALNIA MĘSKA	3.54
1.13	PRZEBIERALNIA DAMSKA	3.54
SUMA		182.20

- Zakres objęty opracowaniem
- Ściany istniejące
- Ściany proj. murowane z gazobetonu gr. 12 cm i 8 cm
- Ściany do usunięcia
- otwory do zamurowania

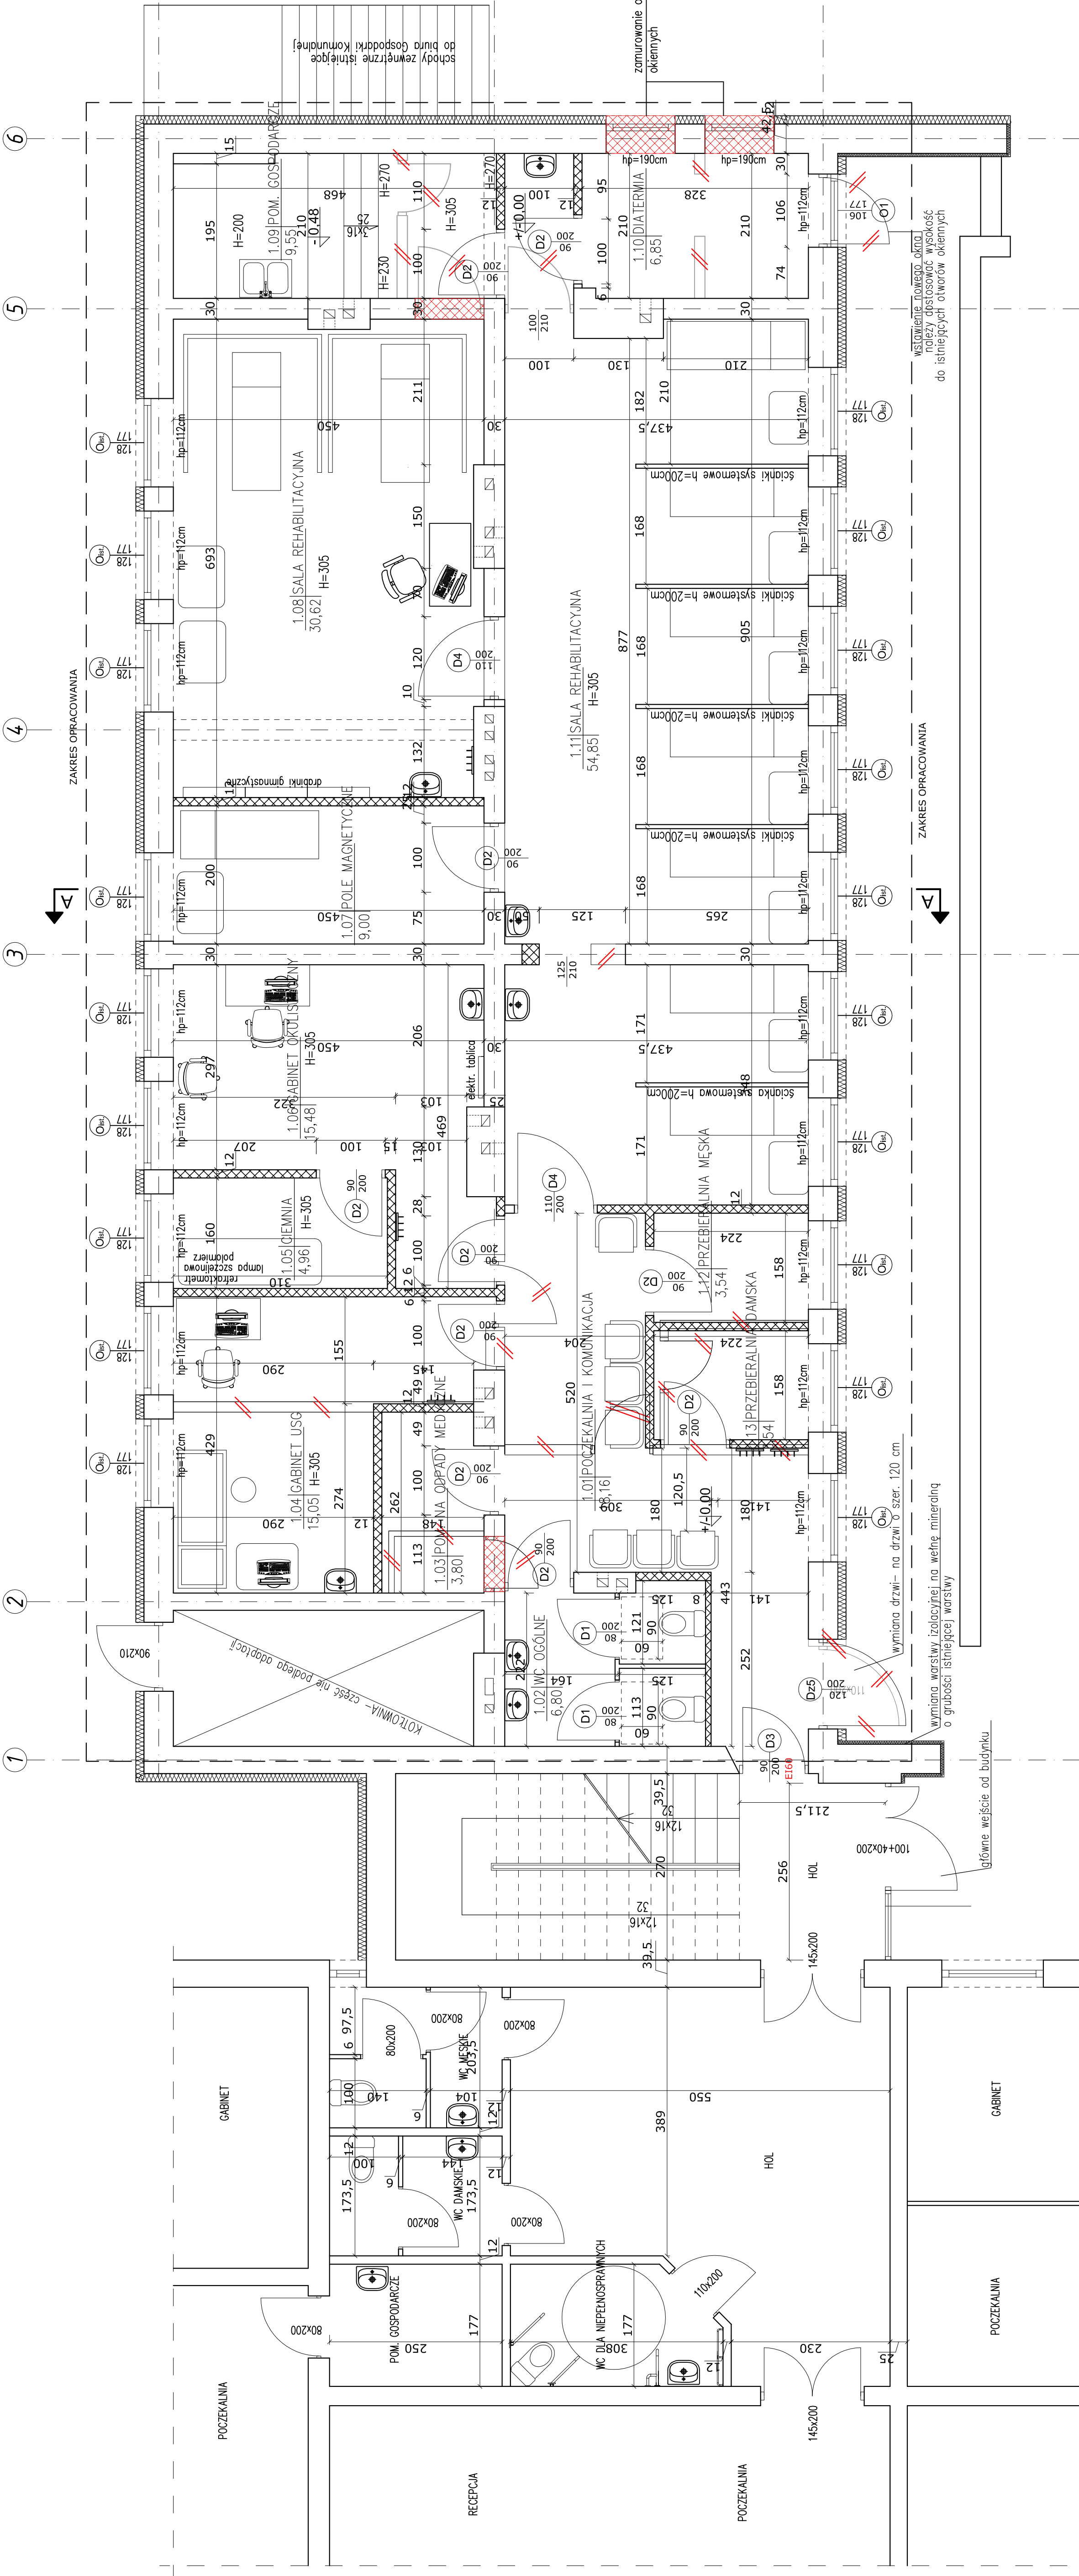

PRZEDSIĘBIORSTWO PROJEKTOWANIA I OBSŁUGI INWESTYCJI		
*PROBUD SP. Z O.O. Koneczna 158/A, 15-300 Elk		
ADRES OBIEKTU	Samodzielny Publiczny Zakład Opieki Zdrowotnej ul. Regułka 5, 05-430 Celestynów	
NAZWA RYSUNKU	REHABILITACJA- PRZŁUT PARTERU	
PROJEKTANT	mgr inż. arch. Barbara Bartłomiejczuk	PODŁĄCZNIK
DATA: SIERPIEŃ 2019r.	nr upr.: SUW-325/80	SKALA: 1:50
ASISTENT:	mgr inż. arch. Urszula Milewska	PODŁĄCZNIK