


# Przekrój geotechniczny 1-2 (linia przekroju na załączniku nr 2)

skala pionowa 1 : 50  
skala pozioma 1 : 100

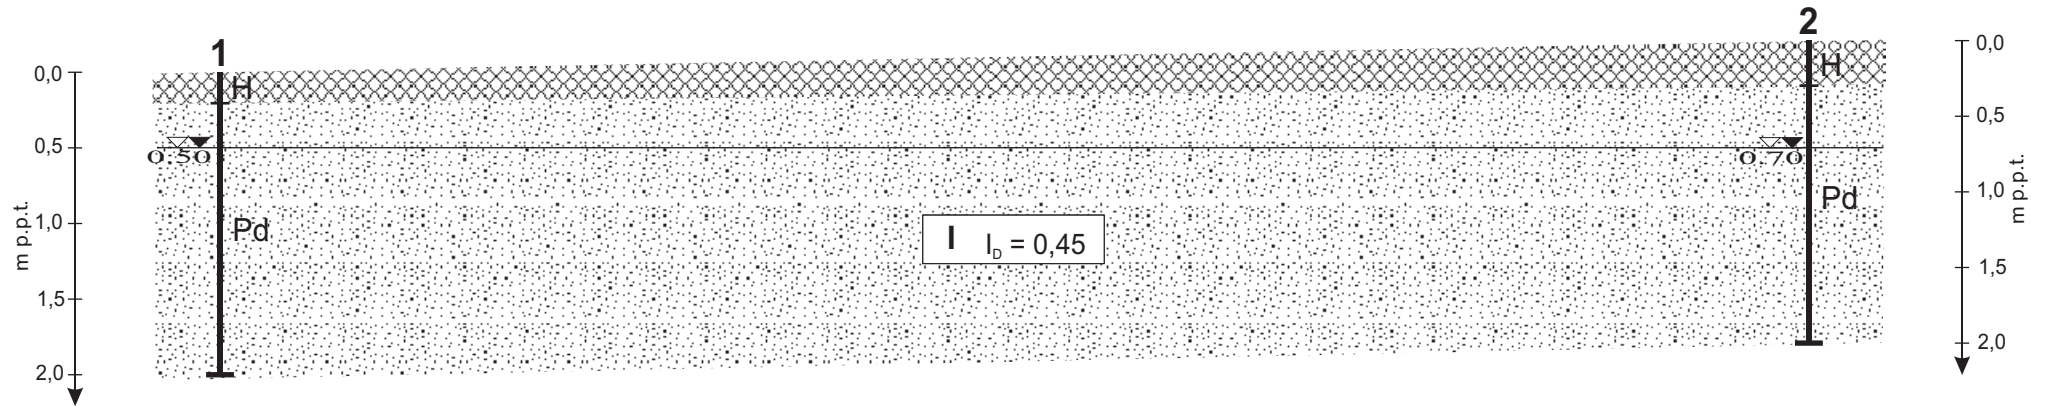

## Objaśnienia:

1, 2 - numery otworów badawczych

I - numer warstwy geotechnicznej

H - humus

stan gruntu:

Pd - piasek drobny

$I_d$  - stopień zagęszczenia

▽ nawiercone zwierciadło wód gruntowych

▼ ustabilizowane zwierciadło wód gruntowych

Opracował: mgr inż. Wojciech Katryński