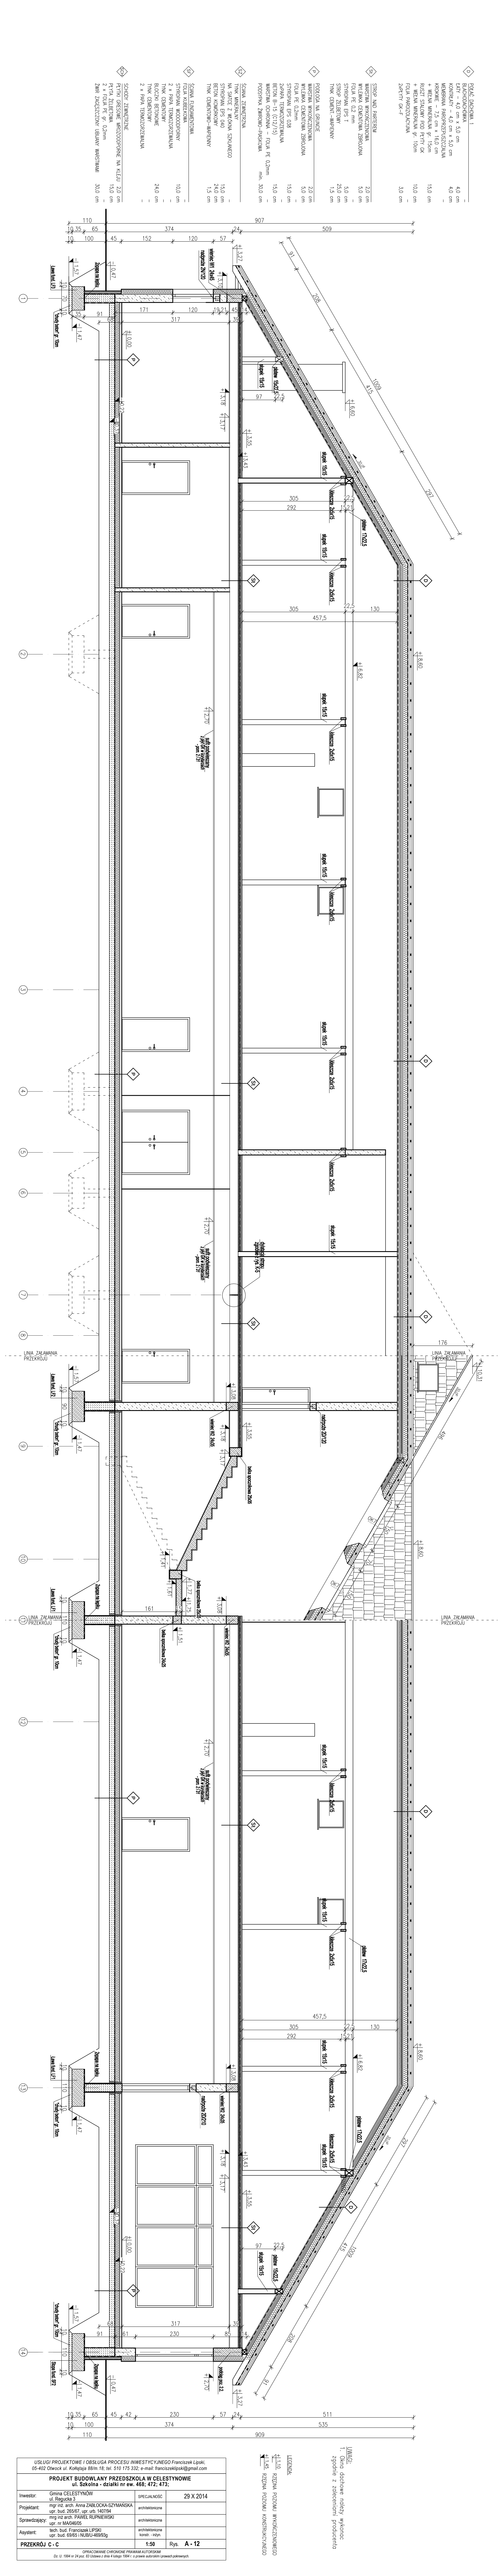
ZESTAWIENIE STOLARKI OKIENNEJ
ZESTAWIENIE STOLARKI DRZWIOWEJ
OPIS ELEWACJI
LEGENDA
LINIA ZAKAMINA PRZEKROJU
LINIA ZAKAMINA PRZEKROJU
LINIA ZAKAMINA PRZEKROJU