


Uwagi:

OZNACZENIA:

Ⓜ Pion inst. gazowej

— rury stalowe bez szwu łączone przez spawanie

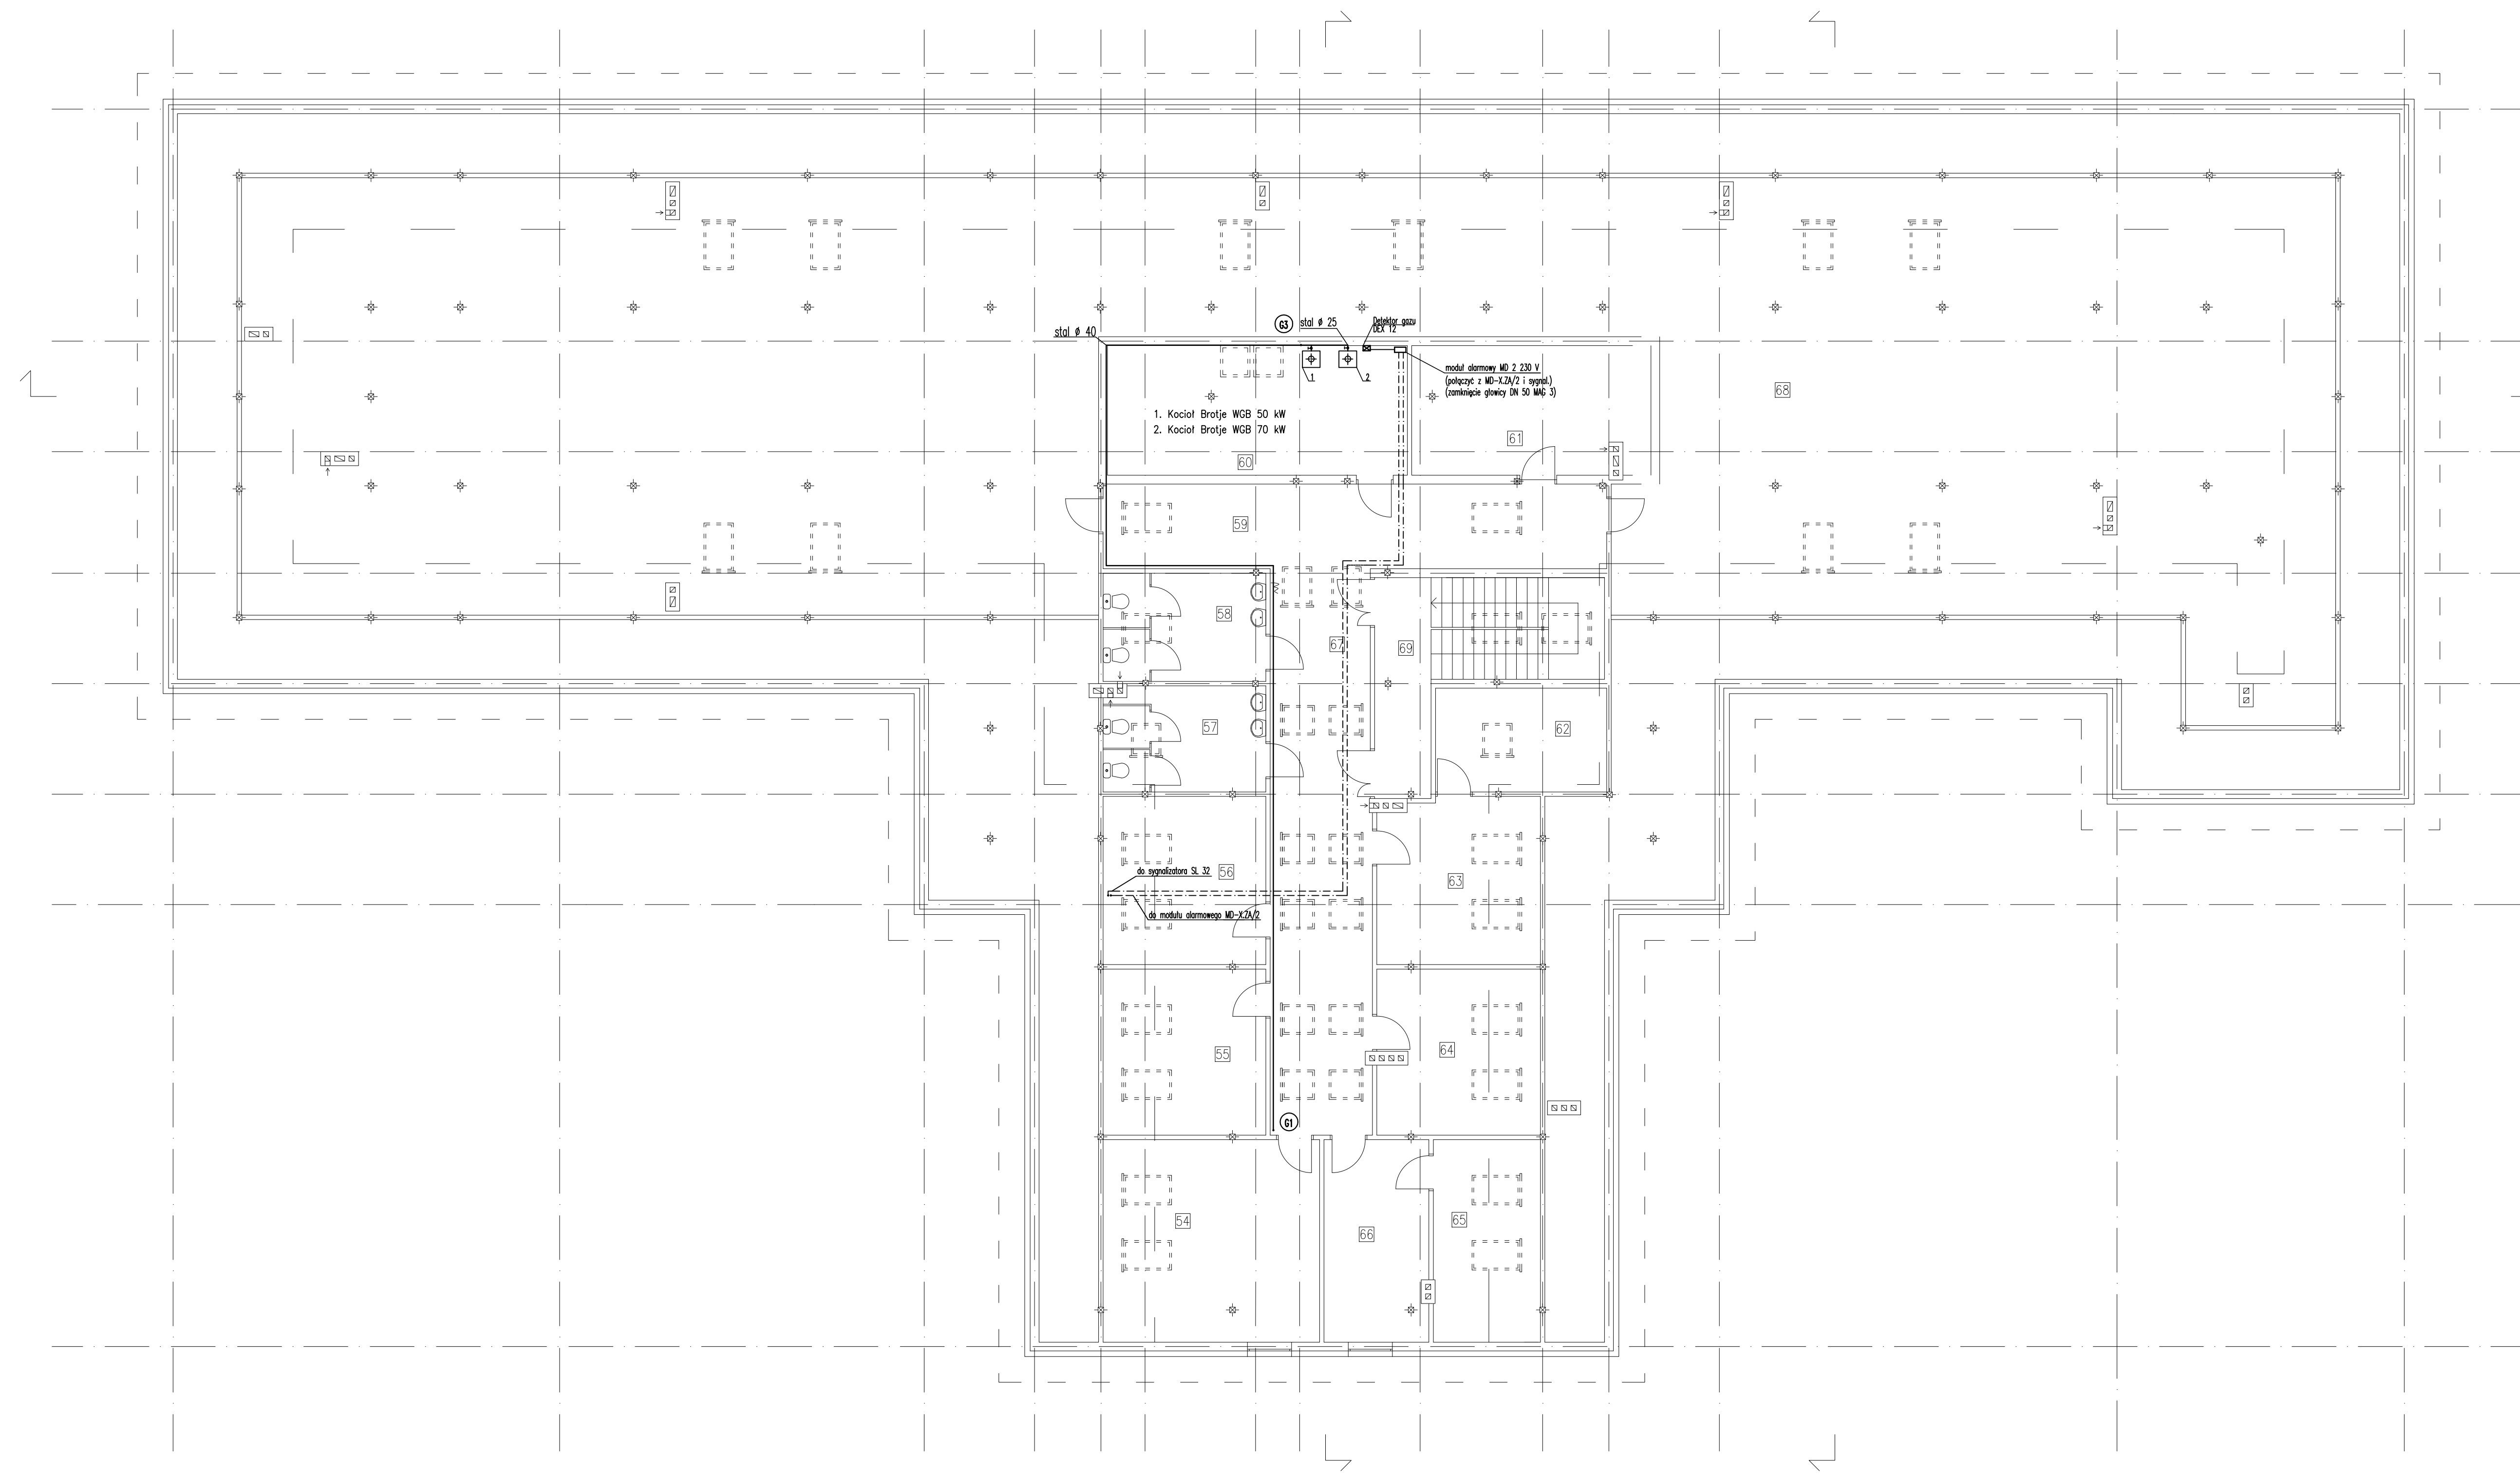

USŁUGI PROJEKTOWE I OBSŁUGA PROCESU INWESTYCYJNEGO Franciszek Lipski, 05-402 Otwock ul. Kalfajaja 88/m. 18; tel. 510 175 332; e-mail: franciszeklipski@gmail.com			
PROJEKT BUDOWLANY PRZEDSZKOLA W CELESTYNOWIE ul. Szkolna - działki nr ew. 468, 472, 473;			
Inwestor:	Gmina CELESTYNÓW ul. Rygielna 3	SPECJALNOŚĆ	29 X 2014
Projektant:	mgr inż. arch. Anna ZABŁOCKA-SZYMAŃSKA upr. bud. 265/67, upr. urb. 1407/84	sanitarna	
Sprawdzający:	mgr inż. Jarosław Trzpił upr. nr MAZ/0064/POOS/03	sanitarna	
Opracował:	mgr inż. Tomasz Baj	sanitarna	
Asystent:	tech. bud. Franciszek LIPSKI upr. bud. 69/65 i NUB/U-469/93g	architektoniczna konstr. - instyn.	
INSTALACJA GAZOWA RZUT PODDASZA		1:100	Rys. 4
<small>OPRACOWANIE CHRONIONE PRAWAMI AUTORSKIMI Dz. U. 1994 nr 24 poz. 83 Ustawa z dnia 4 lutego 1994 r. o prawie autorskim i prawach pokrewnych.</small>			