




 
 


 


PROJEKTOWANY PLAN ZAGOSPODAROWANIA PRZEBUDOWA DROGI GMINNEJ ULICA ŻABIA w m. CELESTYNÓW

LEGENDA

	JEZDNI ASFALTOBETONOWA
	WJAZDY Z KOSTKI BETONOWEJ BRUKOWEJ
	PROJEKTOWANE UTWARDZENIE POBOCZA KRUSZYWEM
	PROJEKTOWANA ZIELEŃ
	KRAWĘDŹ JEZDNI-OPORNIK BETONOWY
	RYNNA PRZYKRAWĘŻNIKOWA ZWYKŁA
	POCHYLENIE POPRZECZNE JEZDNI
	GRANICA OPRACOWANIA
	WP nr 1 km 0+181.10 WPUST DESZCZOWY ULICZNY: NR WPUSTU, KILOMETRAŻ WSTAWIENIA

 

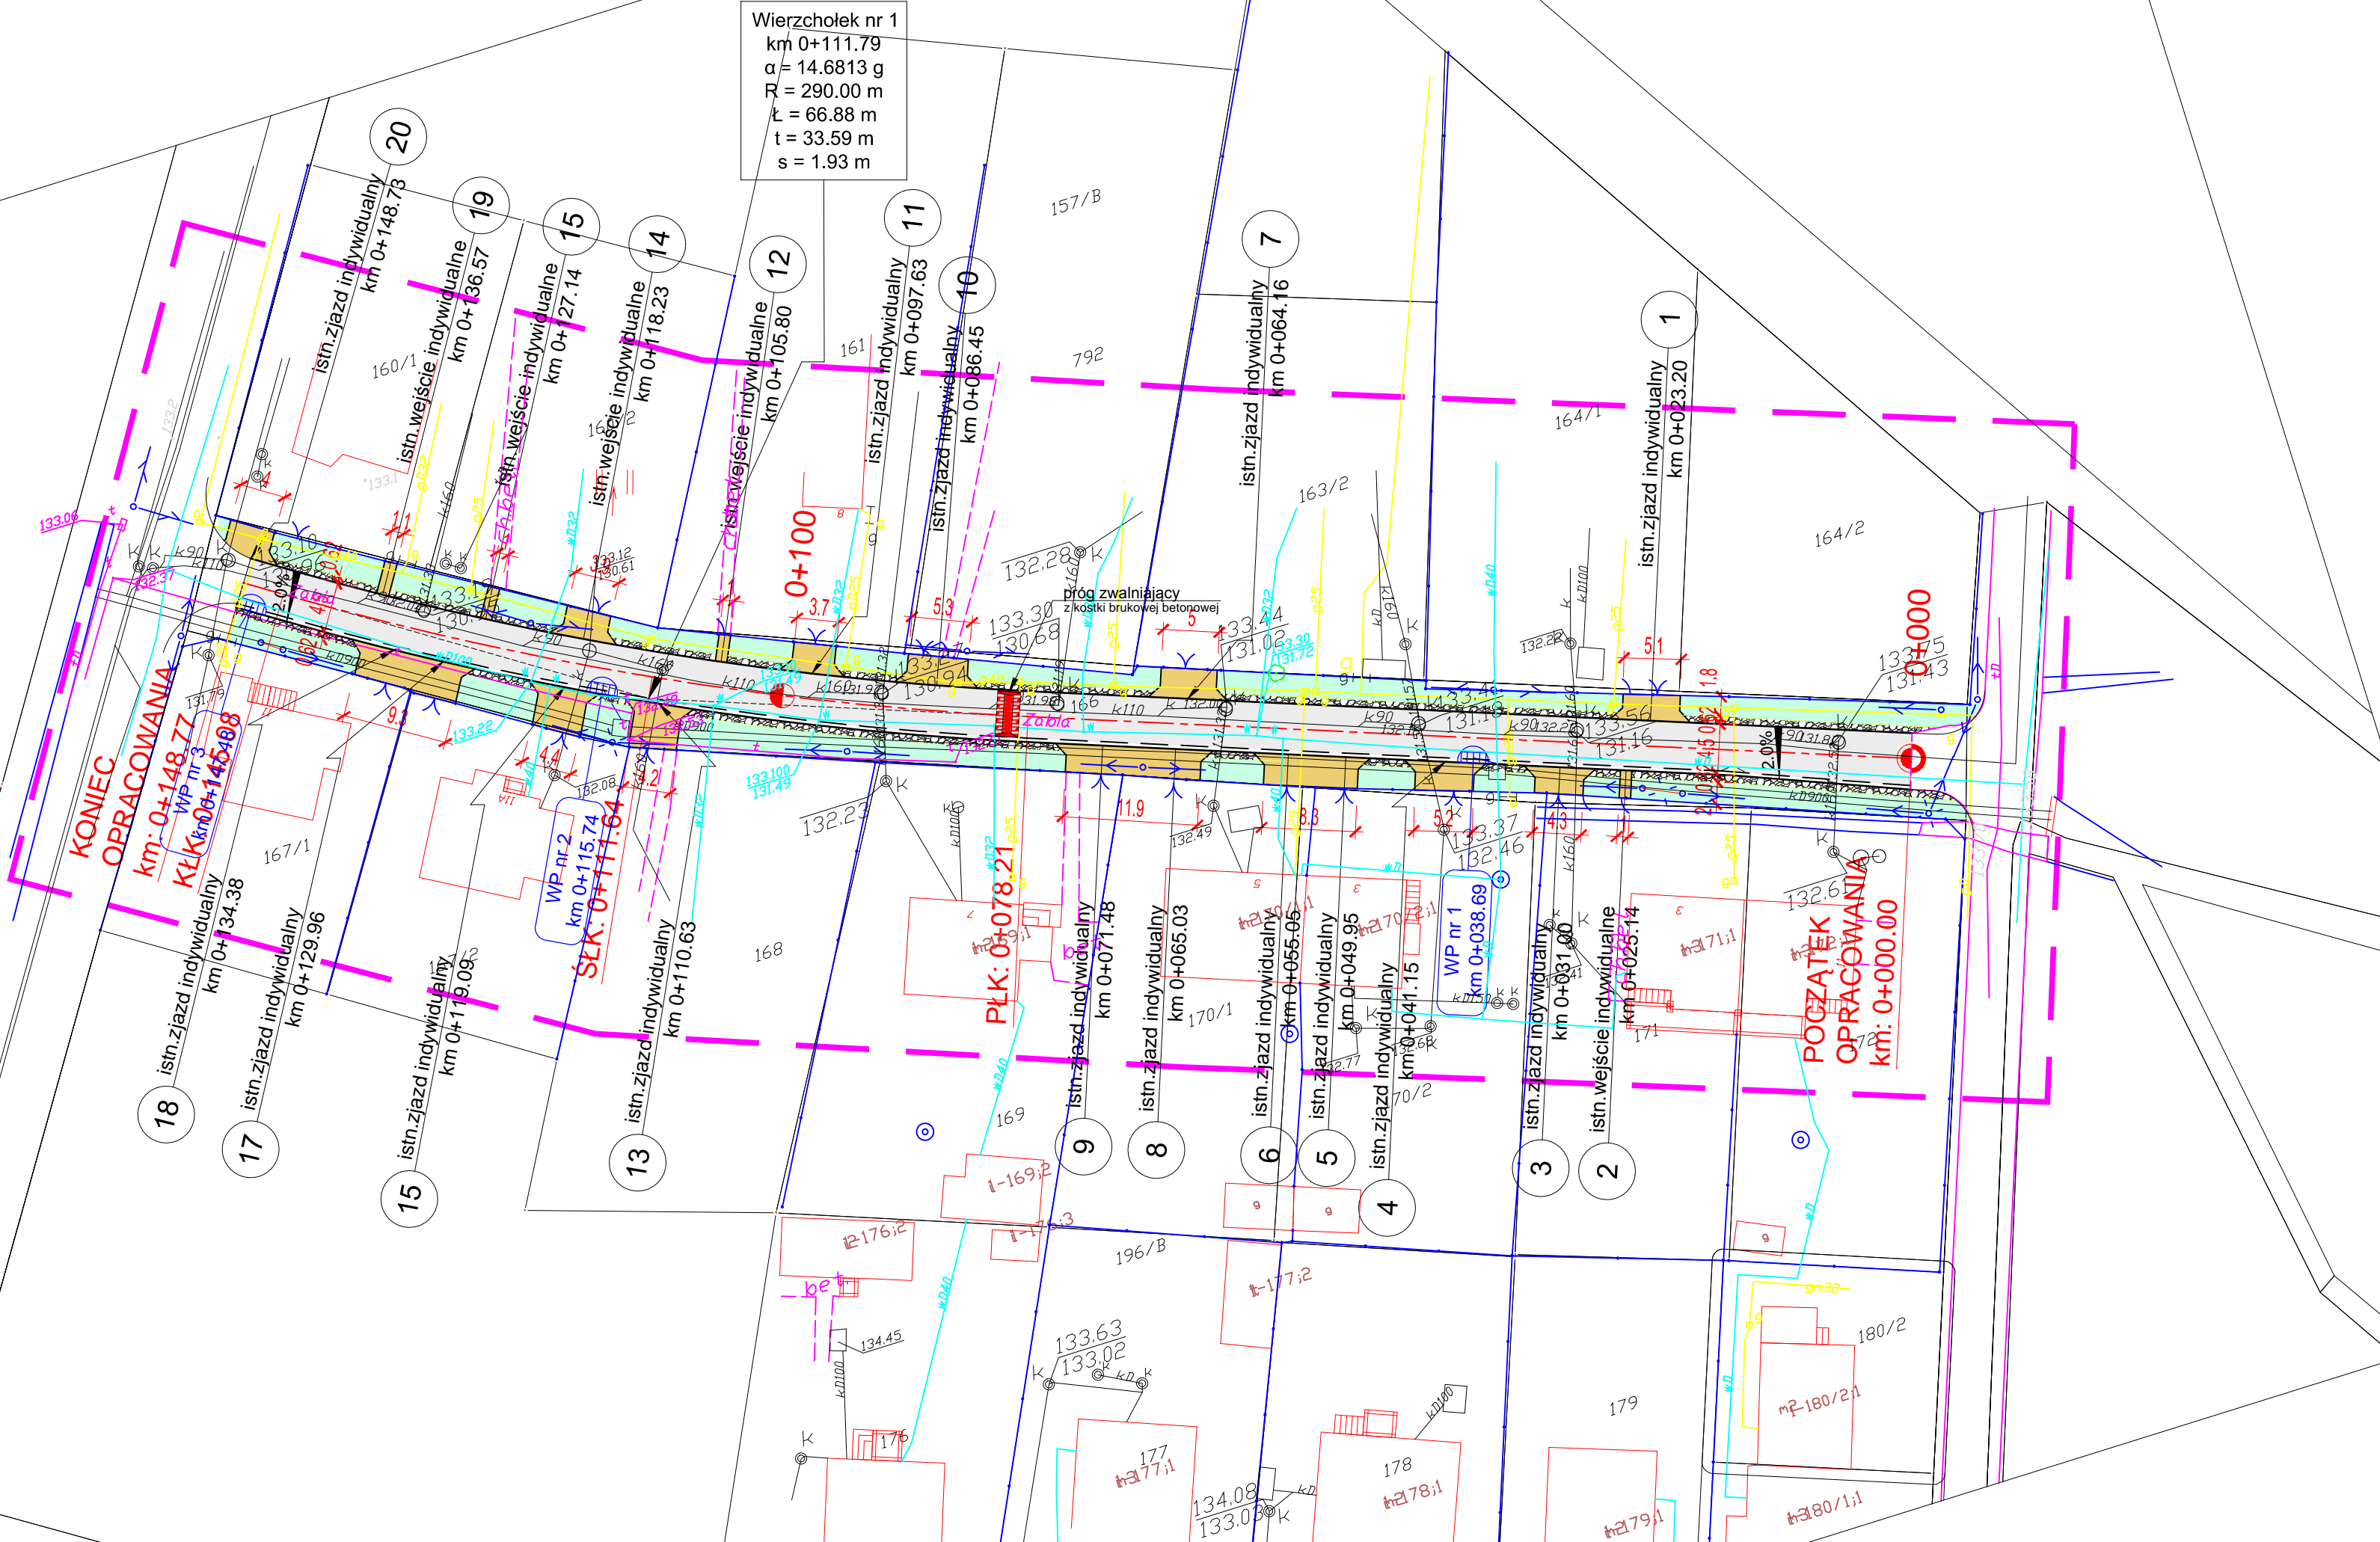INWESTOR: GMINA CELESTYNÓW
z siedzibą w Urzędzie Gminy w Celestynowie
05-430 CELESTYNÓW, ulica Regucka 3

WYKONAWCA:
PRACOWNIA URBANISTYCZNO-ARCHITEKTONICZNO-BUDOWLANA
ZESPÓŁ PROJEKTOWY
mgr inż. WALDEMAR WOJCIECHOWSKI

63-400 Ostrów Wielkopolski, ulica Marii Konopnickiej 23
tel. 530432020 790632020 e-mail: puab.ostrowwlp@onet.pl
NIP 622-102-27-53

PROJEKTOWANY PLAN ZAGOSPODAROWANIA

RODZAJ BUDOWLI: PRZEBUDOWA DROGI GMINNEJ		LOKALIZACJA: m. CELESTYNÓW, ULICA ŻABIA-DROGA GMINNA NR 270155, POWIAT OTWOCKI	
SKALA: 1 : 500	PROJEKTANT: mgr inż. WALDEMAR WOJCIECHOWSKI UPR. BUD. NR UAN 8386/3/88	PODPIS:	RYSUNEK NUMER 3
DATA: WRZESIEŃ 2015 r.	SPRAWDZAJĄCY: mgr inż. WIESŁAW RZĄDEK UPR. BUD. NR GT-95/77/PII	PODPIS:	
	ASYSTENT PROJEKTANTA: inż. WOJCIECH WOJCIECHOWSKI	PODPIS:	