


PRZEKRÓJ A-A  
DROGA GMINNA-ULICA ŻABIA

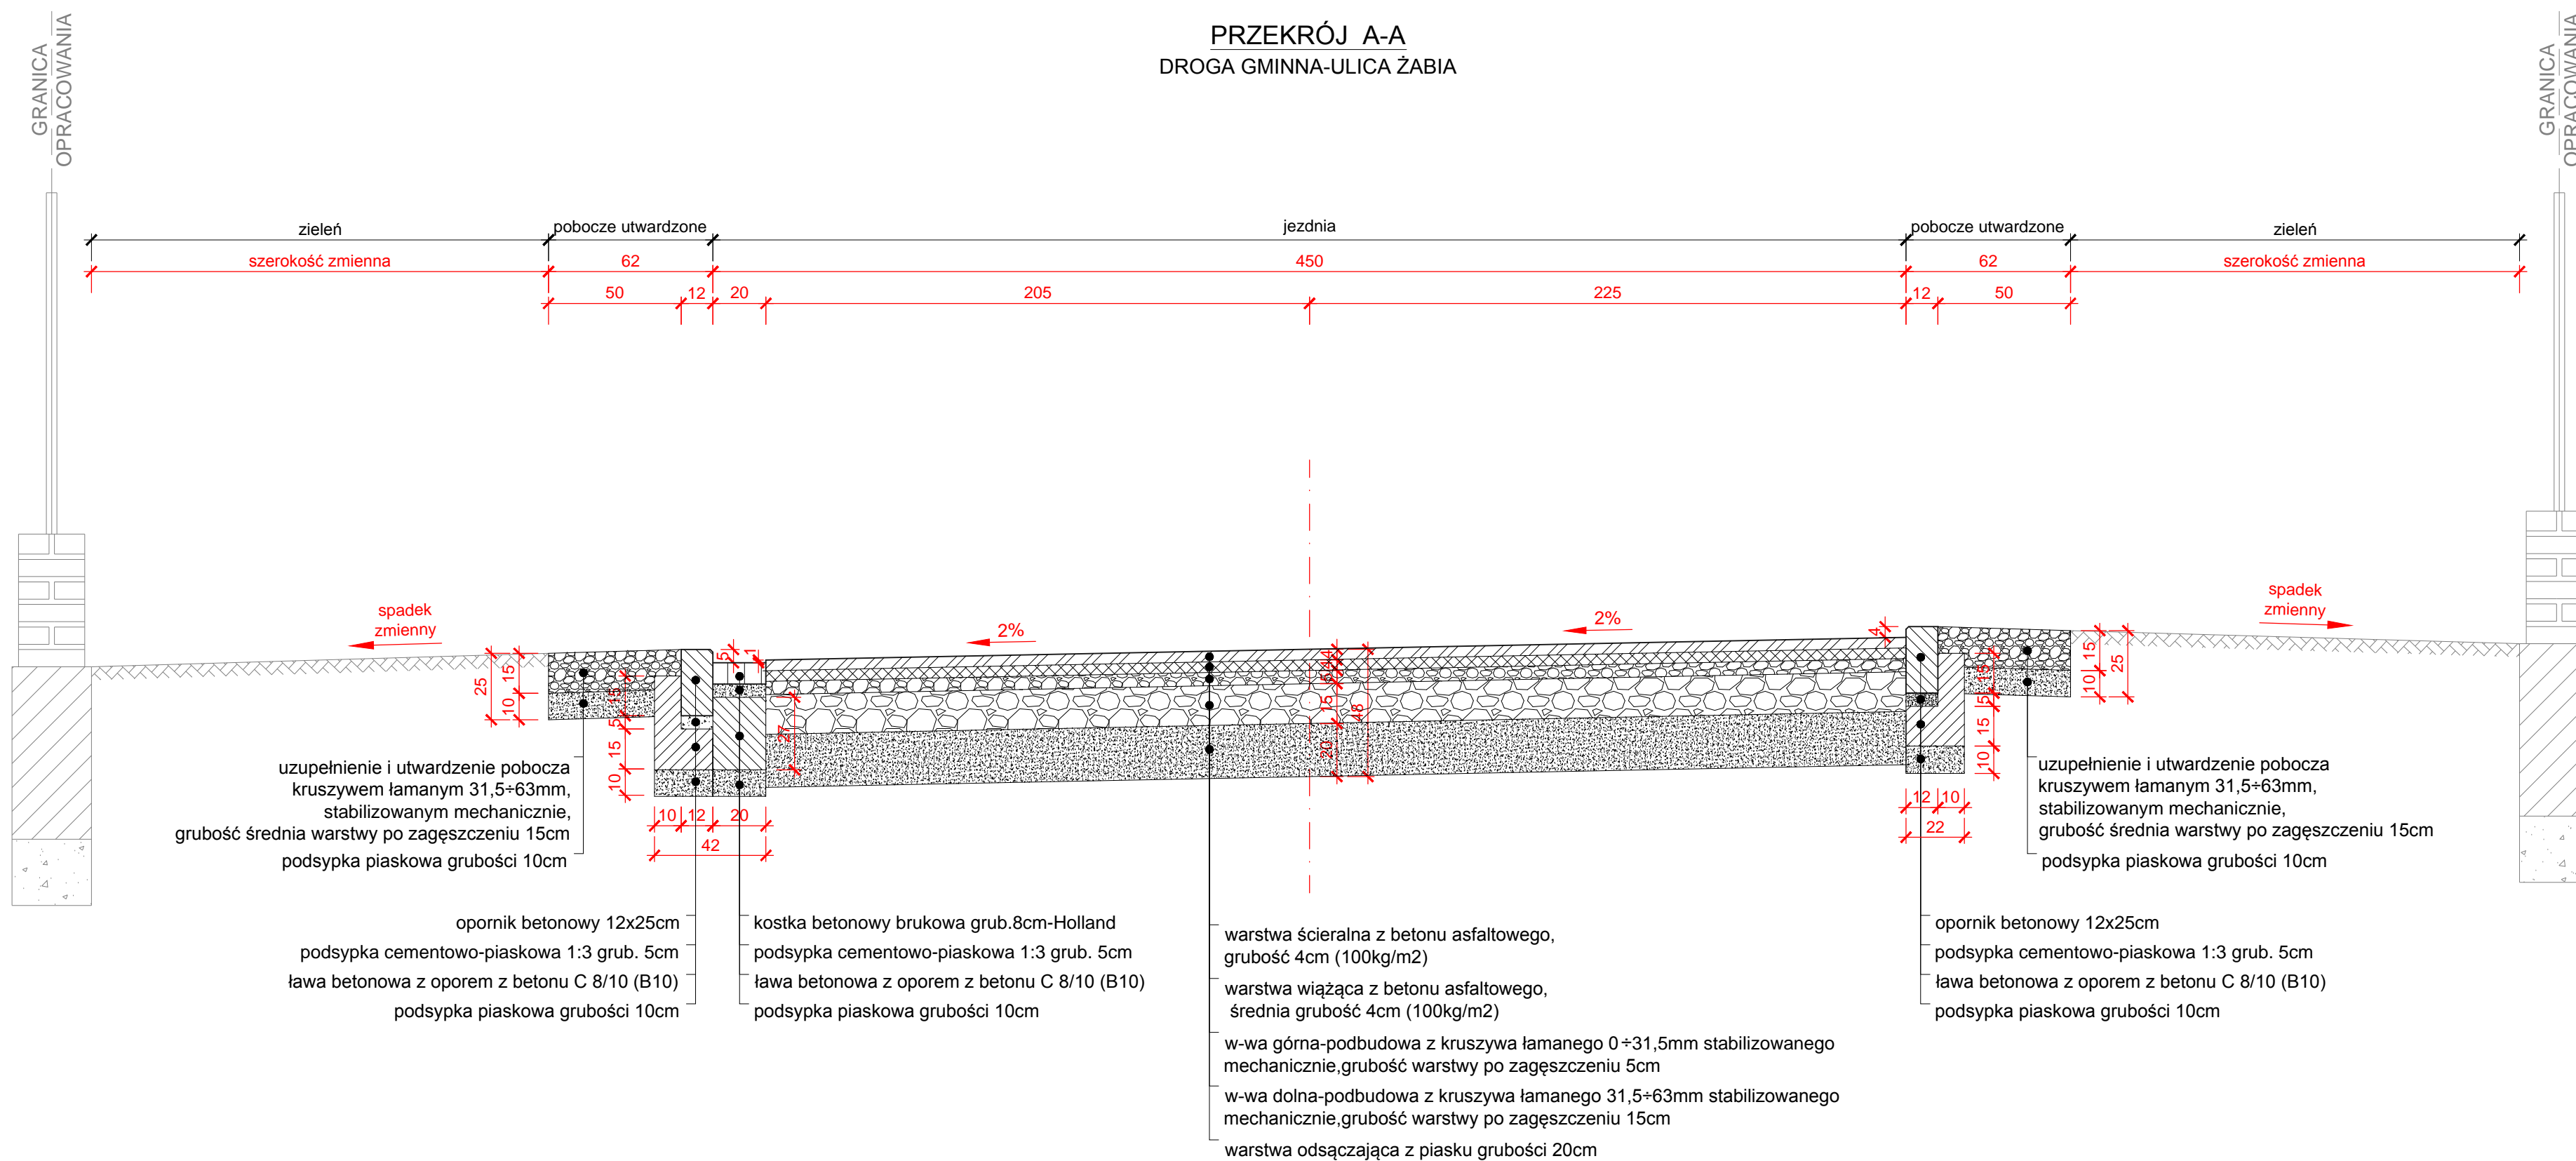

PRZEKRÓJ KONSTRUKCYJNY  
PRZEBUDOWA DROGI GMINNEJ  
ULICA ŻABIA w m. CELESTYNÓW



INWESTOR: GMINA CELESTYNÓW  
z siedzibą w Urzędzie Gminy w Celestynowie  
05-430 CELESTYNÓW, ulica Regucka 3

WYKONAWCA:  
PRACOWNIA URBANISTYCZNO-ARCHITEKTONICZNO-BUDOWLANA



ZESPÓŁ PROJEKTOWY  
mgr inż. WALDEMAR WOJCIECHOWSKI

63-400 Ostrów Wielkopolski ulica Marii Konopnickiej 23  
tel. 530432020 790632020 e-mail: puab.ostrowwlkp@onet.pl  
NIP 622-102-27-53

PRZEKRÓJ KONSTRUKCYJNY

RODZAJ BUDOWLI: PRZEBUDOWA DROGI GMINNEJ  
LOKALIZACJA: m. CELESTYNÓW, ULICA ŻABIA-DROGA GMINNA NR 270155, POWIAT OTWOCKI

SKALA: 1 : 20	PROJEKTANT: mgr inż. WALDEMAR WOJCIECHOWSKI UPR. BUD. NR UAN 8386/3/88	PODPIS:	RYSUNEK NUMER <b>6.1</b>
	SPRAWDZAJĄCY: mgr inż. WIESŁAW RZADEK UPR. BUD. NR GT-95/77/PII	PODPIS:	
DATA: WRZESIEŃ 2015 r.	ASYSTENT PROJEKTANTA: inż. WOJCIECH WOJCIECHOWSKI	PODPIS:	