


PRZEKRÓJ B-B  
DROGA GMINNA-ULICA ŻABIA

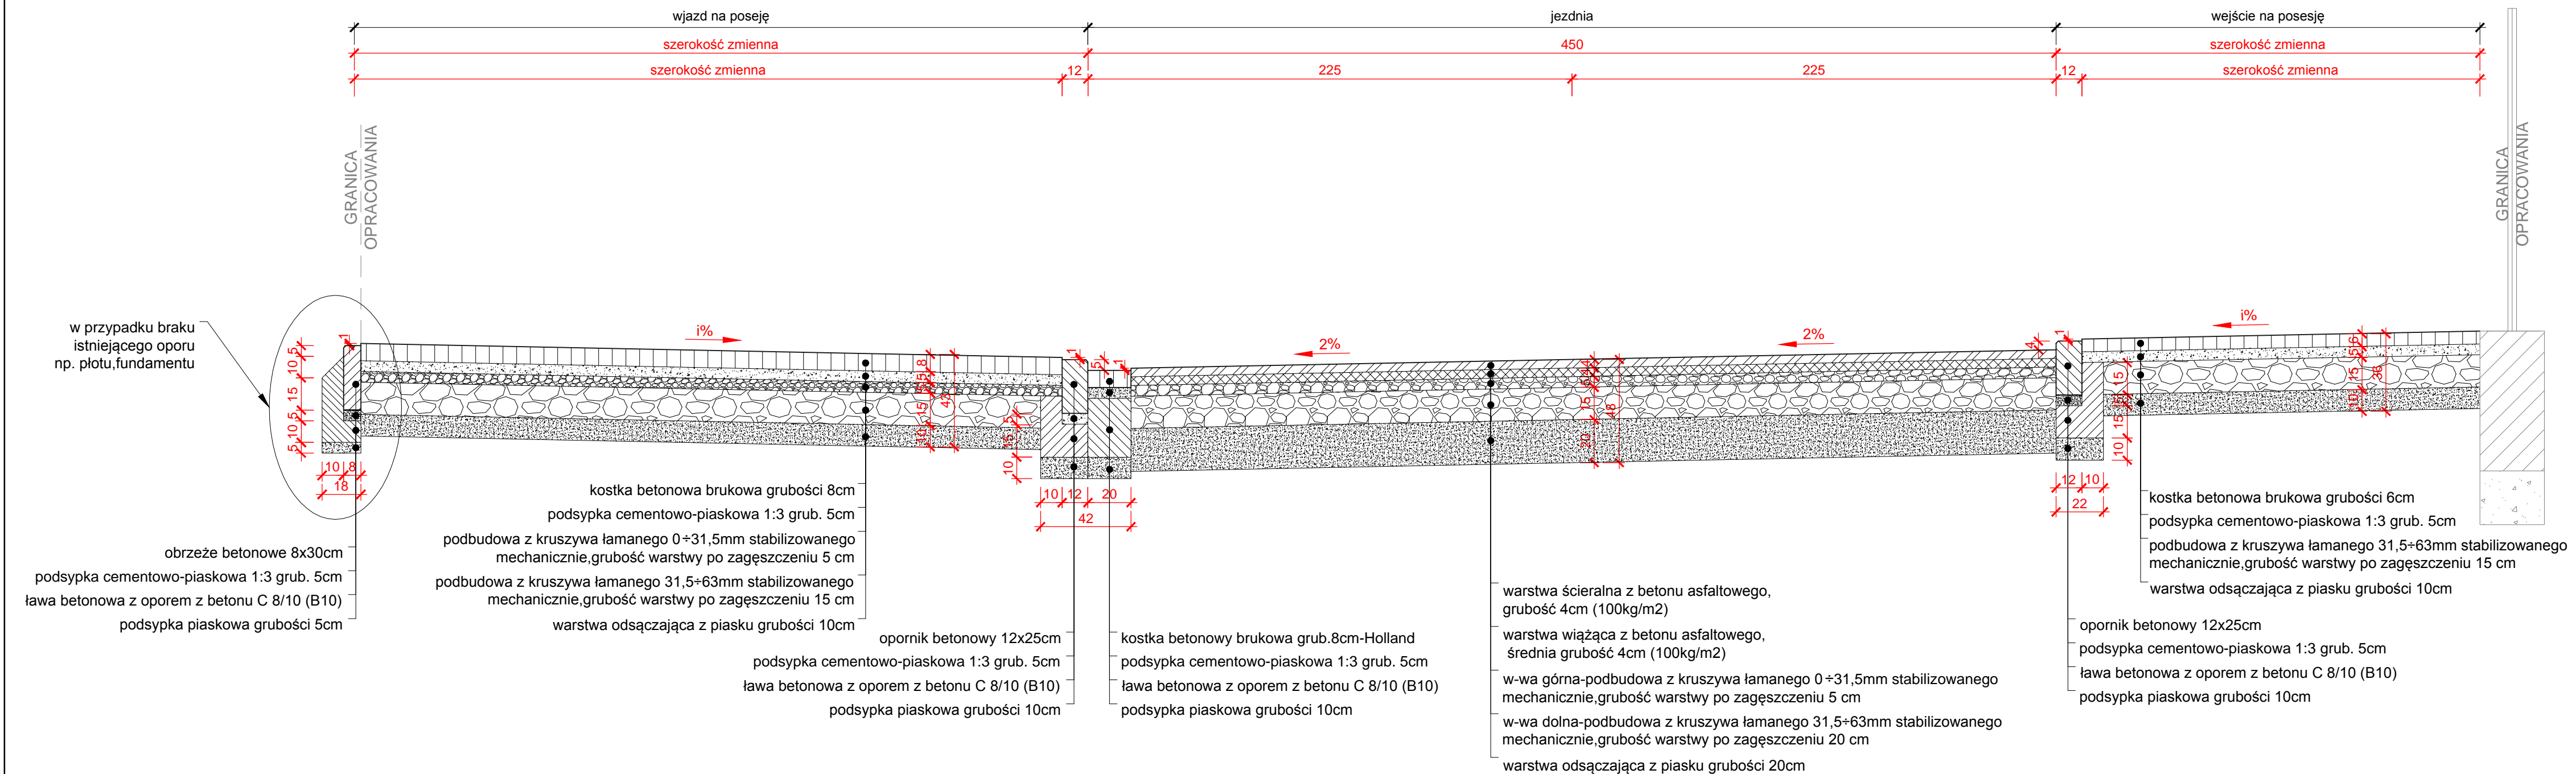

PRZEKRÓJ KONSTRUKCYJNY  
PRZEBUDOWA DROGI GMINNEJ  
ULICA ŻABIA w m. CELESTYNÓW

**INWESTOR:** GMINA CELESTYNÓW  
z siedzibą w Urzędzie Gminy w Celestynowie  
05-430 CELESTYNÓW, ulica Regucka 3

**WYKONAWCA:**  
PRACOWNIA URBANISTYCZNO-ARCHITEKTONICZNO-BUDOWLANA  
ZESPÓŁ PROJEKTOWY  
mgr inż. WALDEMAR WOJCIECHOWSKI  
63-400 Ostrów Wielkopolski ulica Marii Konopnickiej 23  
tel. 530432020 790632020 e-mail: puab.ostrowlkp@onet.pl  
NIP 622-102-27-53

PRZEKRÓJ KONSTRUKCYJNY

|  |  |  |                                |
|--|--|--|--------------------------------|
| RODZAJ BUDOWLI: PRZEBUDOWA DROGI GMINNEJ |  | LOKALIZACJA: m. CELESTYNÓW, ULICA ŻABIA-DROGA GMINNA NR 270155, POWIAT OTWOCKI |                                |
| SKALA:<br>1 : 20                         | PROJEKTANT:<br>mgr inż. WALDEMAR WOJCIECHOWSKI<br>UPR. BUD. NR UAN 8386/3/88 | PODPIS:  | RYSUNEK<br>NUMER<br><b>6.2</b> |
| DATA:<br>WRZESIEŃ 2015 r.                | SPRAWDZAJĄCY:<br>mgr inż. WIESŁAW RZĄDEK<br>UPR. BUD. NR GT-95/77/PII        | PODPIS:  |                                |
|  | ASYSTENT PROJEKTANTA:<br>inż. WOJCIECH WOJCIECHOWSKI                         | PODPIS:  |                                |