UL.BOLESŁAWA PRUSA - GŁÓWNA

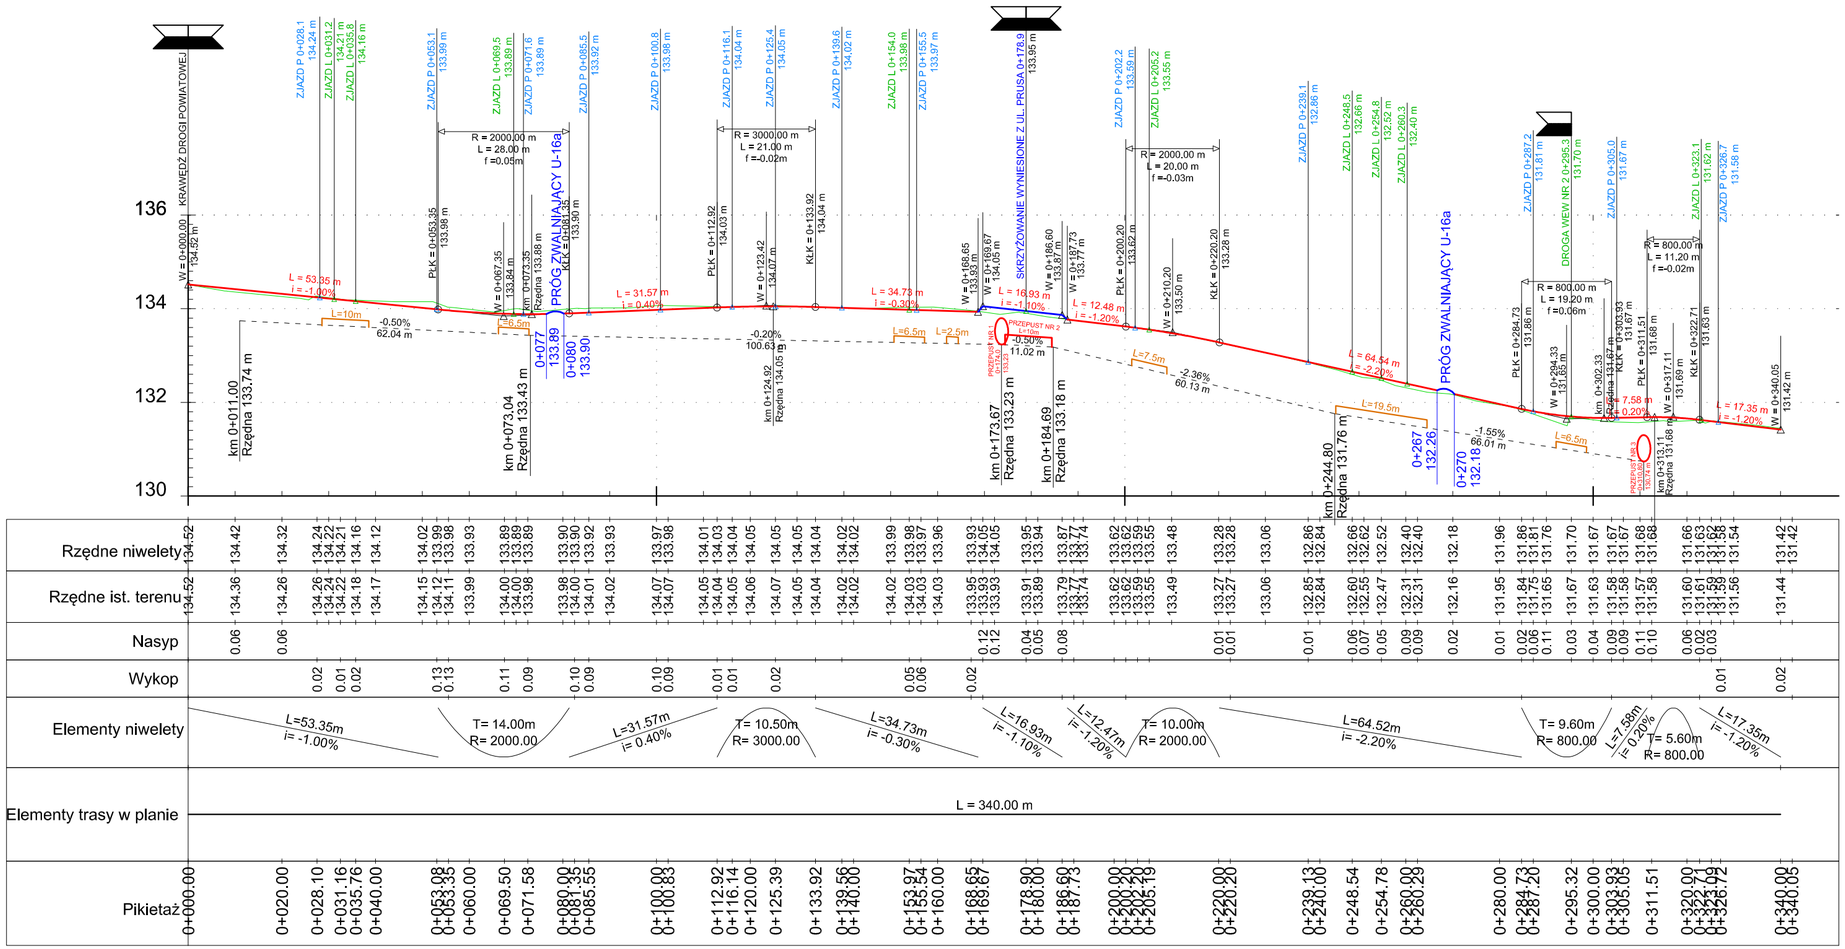

| | | |