


PROFIL PODŁUŻNY

PRZEKRÓJ PODŁUŻNY

OCINEK II - OD PUNKTU B (0+477,74) DO PUNKTU C (1+455,68)

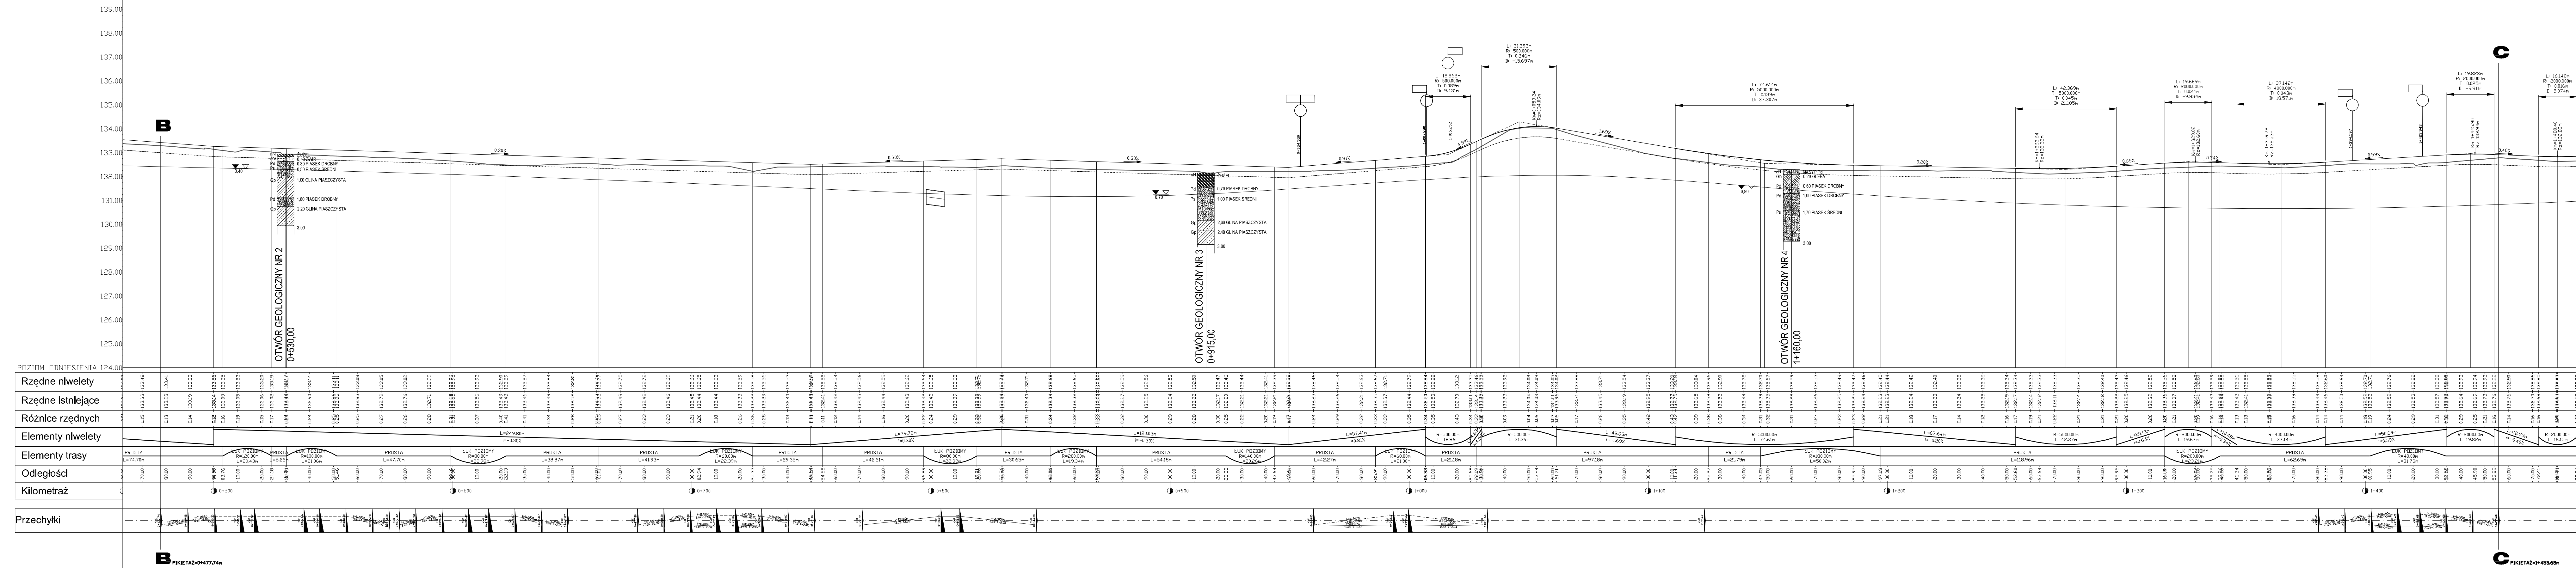

OBIEKT	DROGA GMINNA NR 271638W JATNE-JANOWIEC, GMINA CELESTYNÓW		
LOKALIZACJA	DZIAŁKI NR EW. 357, 358, 359, 360, 369 OBREB 5 JATNE, GMINA CELESTYNÓW DZIAŁKI NR EW. 136, 156, 651, 659 OBREB 4 GLINA, GMINA CELESTYNÓW		
RYSLINEK	PRZEKRÓJ PODŁUŻNY NIWELETA DROGI OCINEK II - OD PUNKTU B (0+477,74) DO PUNKTU C (1+455,68)		
NR RYS.	3_2	Skala	1:100/1000
		Branża	Drogi
		Stadium	PR
		Data	11.2009 r.
PROJEKTANT:	Imię i nazwisko	Nr. upr.	Podpis
	inż. Ludwik Maruszak	MAZ/0106/PWOD/05	
SPRAWDZIŁ:	inż. Henryk Kowalczyk	MAZ/0399/POOD/05	